


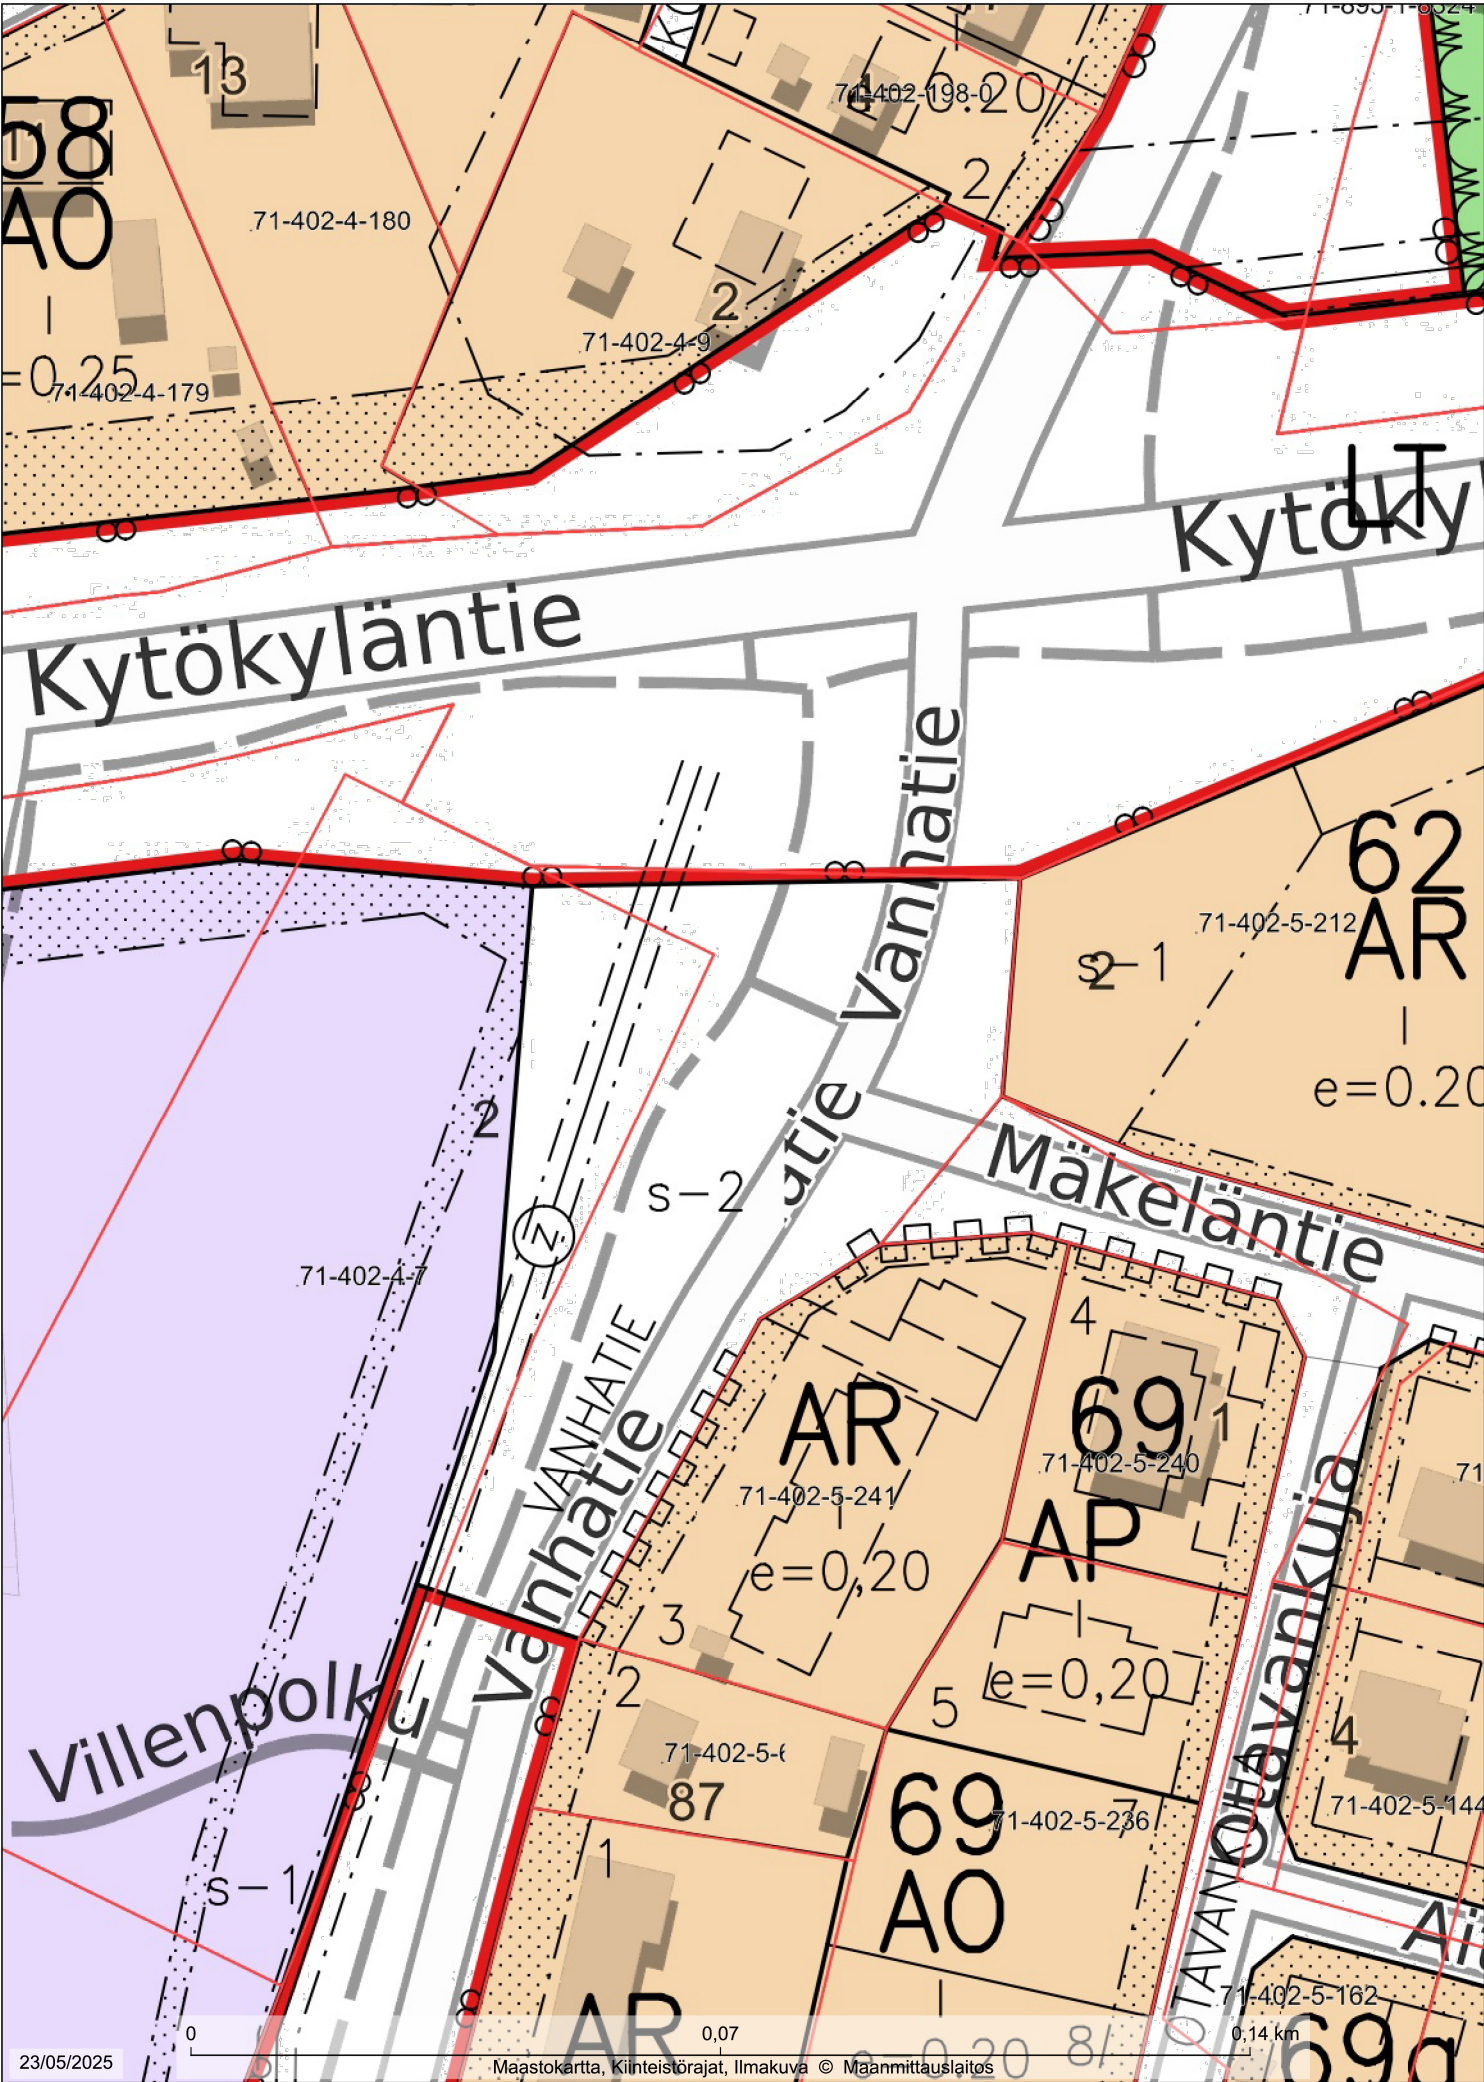

Kylä		Tila	R.no		
HAAPAJÄRVI					
Rakennustoimenpide				Piirustuslaji	Juoks.no
KADUN PERUSKORJAUS					
Rakennuskohteen nimi ja osoite				Piirustuksen sisältö	Mittakaavat
MÄKELÄNTIEN KEVYEN LIIKENTEEEN LIITTYMÄJÄRJESTELYT				ASEMAKAAVA JA POHJAKARTTA	1:1000
86600 HAAPAVESI					
HAAPAVEDEN KAUPUNKI					
TEKNINEN TOIMISTO					
Päiväys	Suunn.	Piirt.			
23.5.2025					
		Milj. suunn. E. Martinmäki			
				1	