


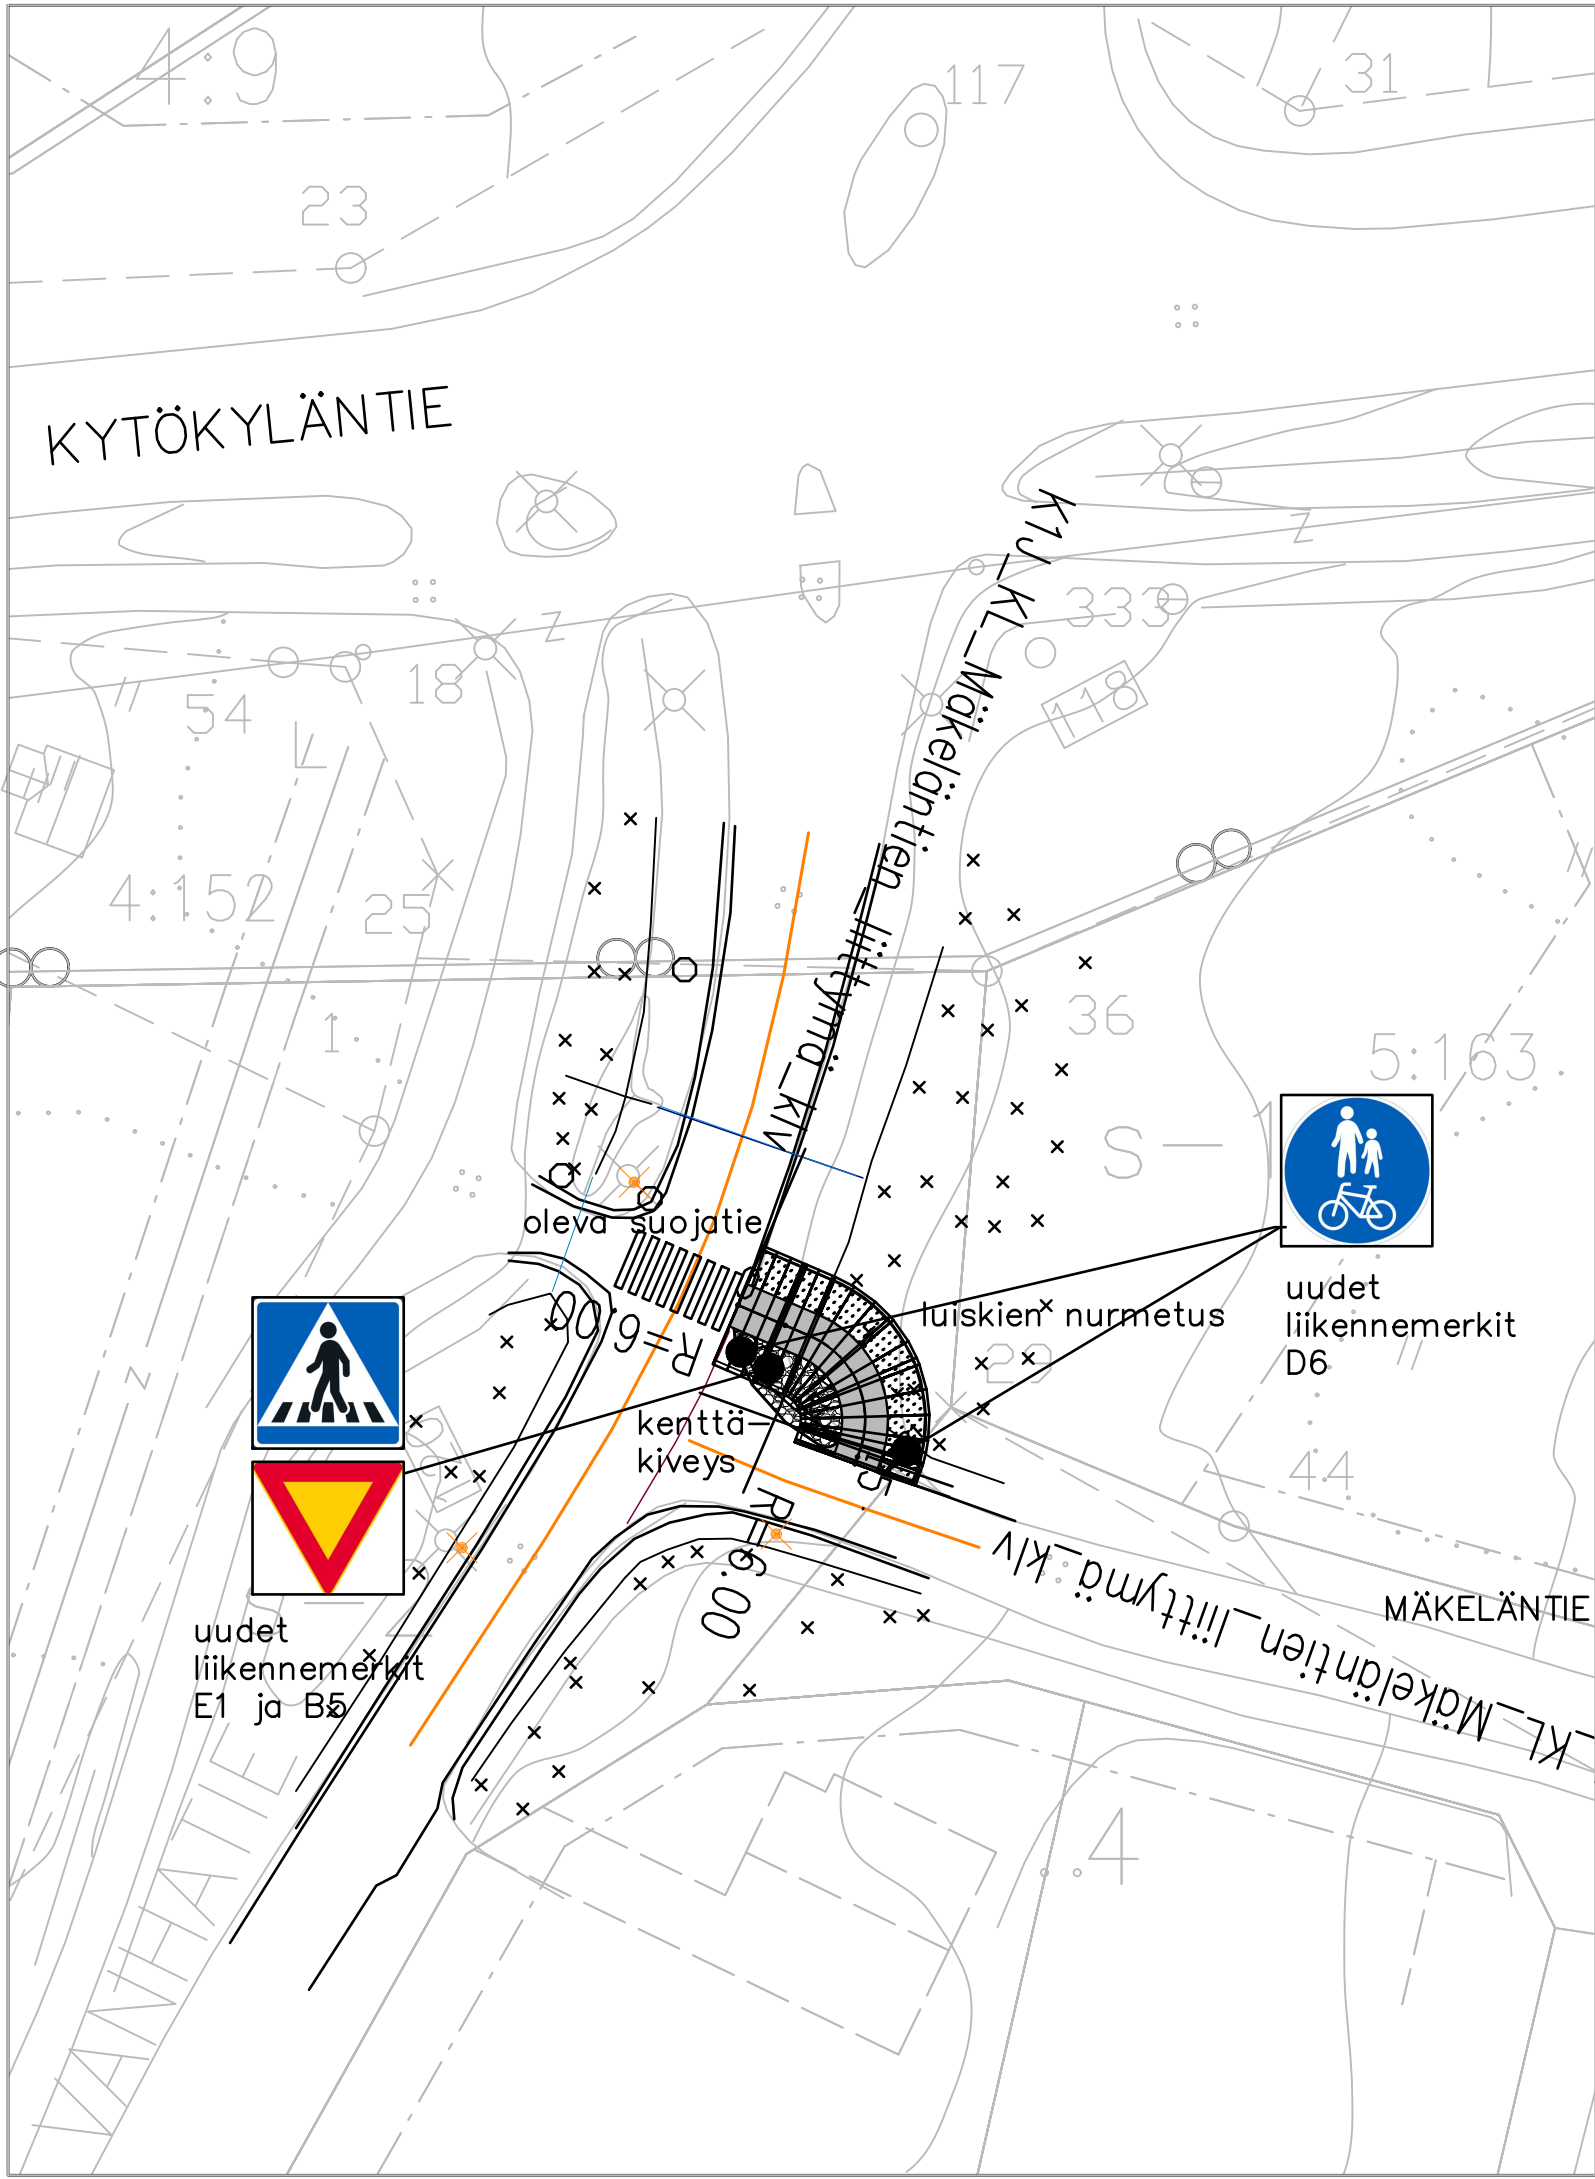

Muutos A: liikennemerkkien lisäykset, väylän nimeäminen 28.5.2025/EM

Kylä		Tila	R.no		
HAAPAJÄRVI					
Rakennustoimenpide				Piirustuslaji	Juoks.no
KADUN PERUSKORJAUS					
Rakennuskohteen nimi ja osoite				Piirustuksen sisältö	Mittakaavat
MÄKELÄNTIEN KEVYEN LIIKENTEEEN LIITTYMÄJÄRJESTELYT				SUUNNITELMAKARTTA	1:500
86600 HAAPAVESI					
HAAPAVEDEN KAUPUNKI					
TEKNINEN TOIMISTO				Piirustuksen numero	
Päiväys	Suunn.	Piirt.		2A	
23.5.2025					
	Milj. suunn. E. Martinmäki				