


PITUUSLEIKKAUS
Mäkeläntien kevyen liikenteen liittymäjärjestelyt

K1J_KL_Mäkeläntien_liittymä_klv (1):
1:1000/1:100

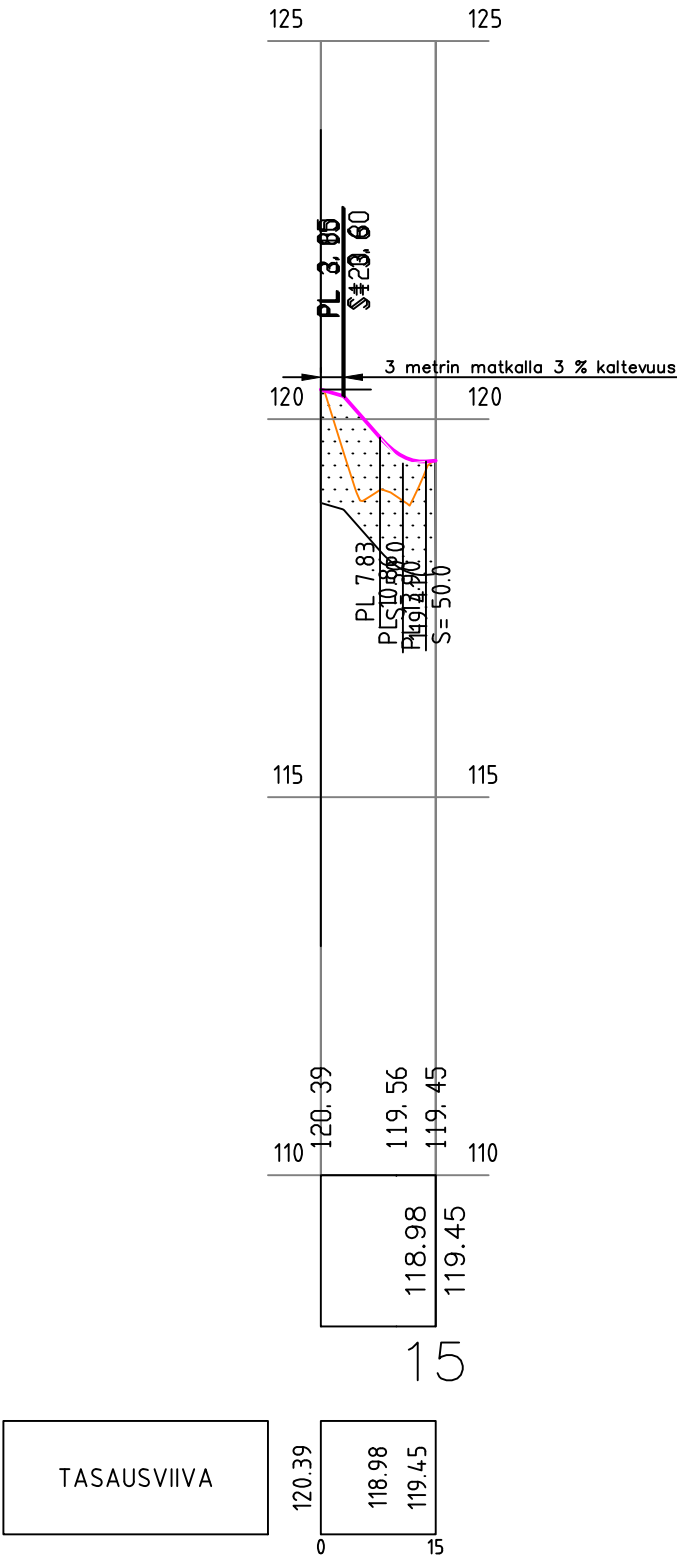

Muutos A: väylän nimeäminen 28.5.2025/EM

Kylä	Tila	R.no	
HAAPAJÄRVI			
Rakennustoimenpide		Piirustuslaji	Juoks.no
KADUN PERUSKORJAUS			
Rakennuskohteen nimi ja osoite		Piirustuksen sisältö	Mittakaavat
MÄKELÄNTIEN KEVYEN LIIKENTEEN LIITTYMÄJÄRJESTELYT		PITUUSLEIKKAUS	1:100 / 1:1000
86600 HAAPAVESI			
HAAPAVEDEN KAUPUNKI TEKNINEN TOIMISTO			Piirustuksen numero
Päiväys	Suunn.	Piirt.	4A
23.5.2025	Milj. suunn. E. Martinmäki		