PITUUSLEIKKAUS:
MITTAKAAVA: 100 / 1000

Kiikkusuontie

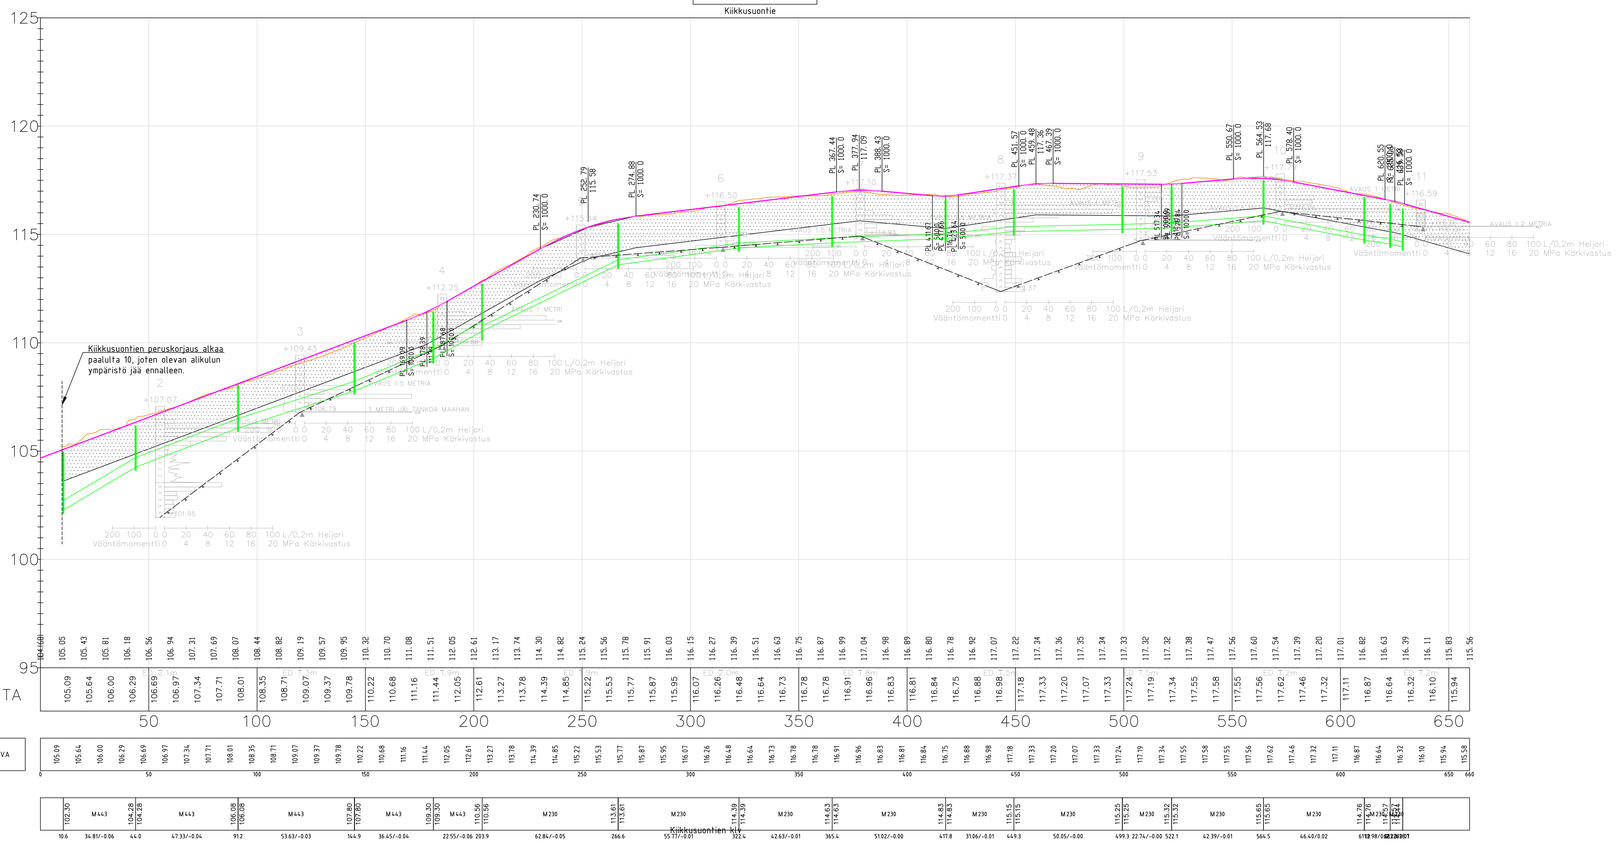

Kylä: HAAPAJÄRVI	Tila	R:no	
Rakennuksenimi: KADUN PERUSKORJAUS		Piirustuslaji	Jarko.no
Rakennuksiksen nimi ja osoite: KIIKKUSUONTIE JA VIERTOLANTIE 86600 HAAPAVESI		Piirustuksen sisältö: PITUUSLEIKKAUS / KIIKKUSUONTIE	Mittakaavat: 1:100 / 1:1000
HAAPAVEDEN KAUPUNKI TEKNINEN TOIMISTO			Piirustuksen numero: 4
Päiväys: 26.2.2025	Suunn.: Mlj. suunn. E. Martinmäki	Piirt.	