


PITUUSLEIKKAUS:  
MITTAKAAVA: 100 / 1000

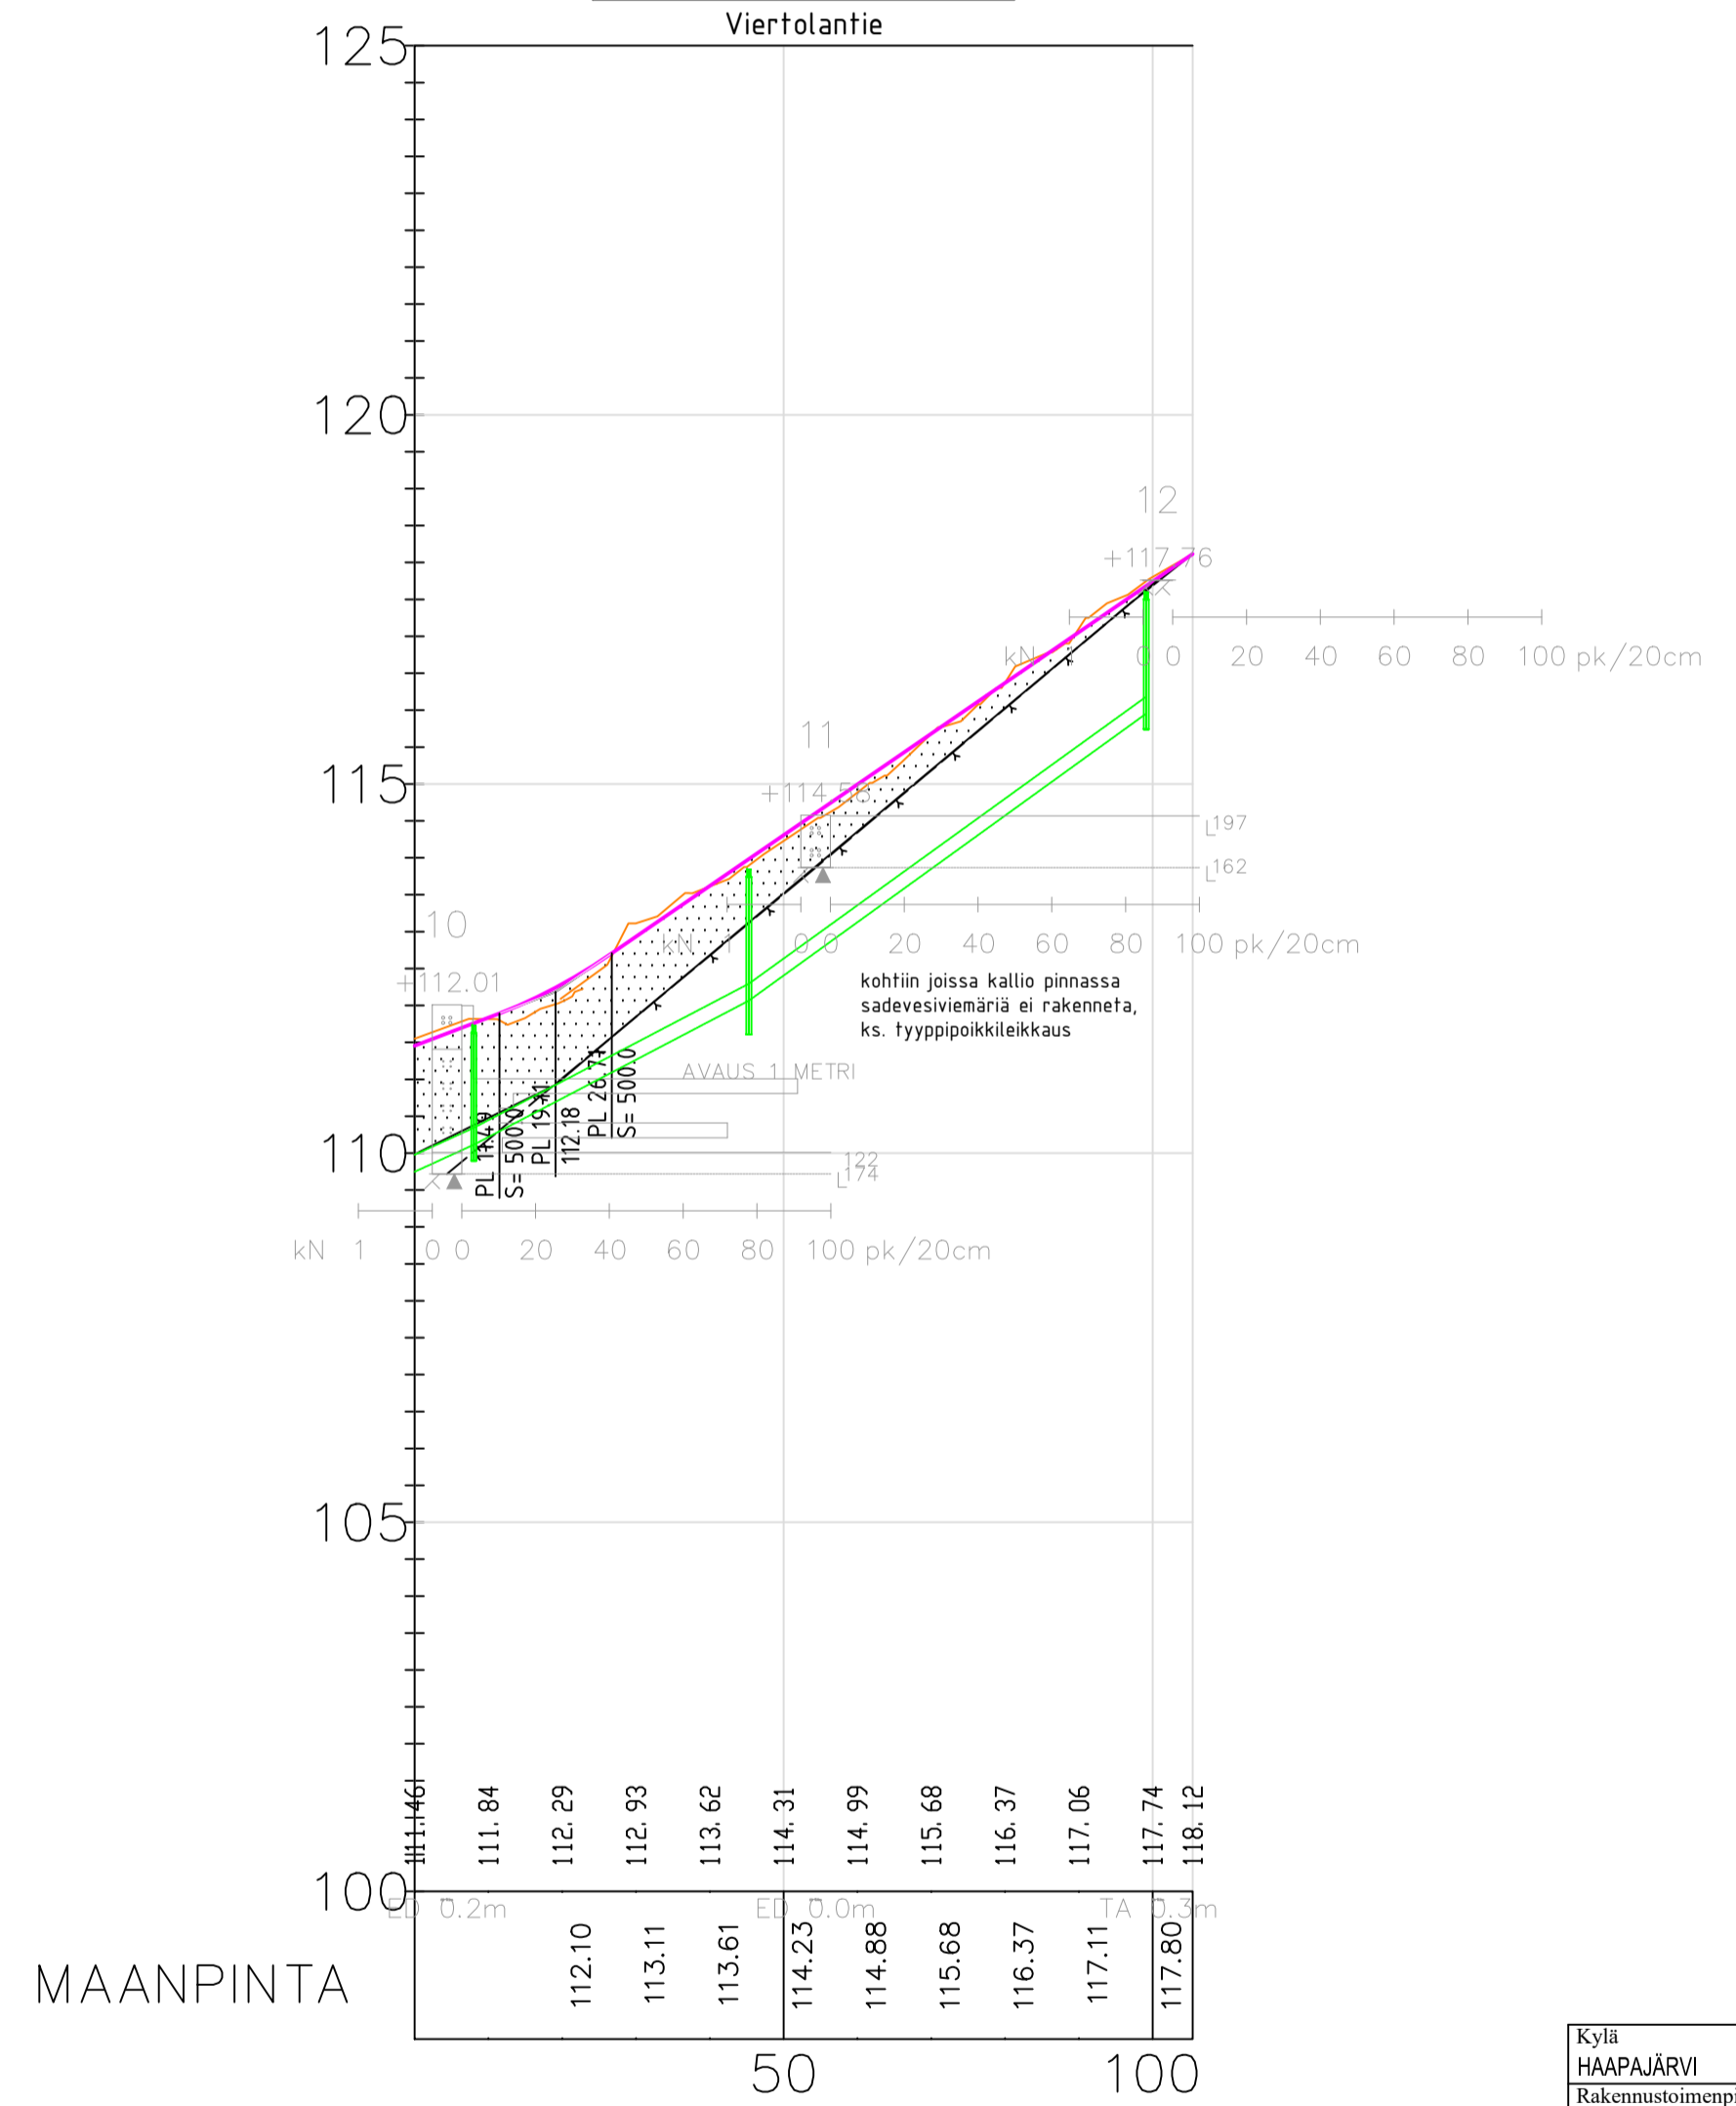

|   |                                    |        |                               |                |
|---|------------------------------------|--------|-------------------------------|----------------|
| Kylä<br>HAAPAJÄRVI  | Tila                               | R.no   | Piirustuslaji                 | Juoks.no       |
| Rakennustoimenpide<br>KADUN PERUSKORJAUS                        |                                    |        | Piirustuksen sisältö          | Mittakaavat    |
| Rakennuskohteen nimi ja osoite<br>KIIKKUSUONTIE JA VIERTOLANTIE |                                    |        | PITUUSLEIKKAUS / VIERTOLANTIE | 1:100 / 1:1000 |
| 88600 HAAPAVESI   |                                    |        | Piirustuksen numero           |                |
| <b>HAAPAVEDEN KAUPUNKI<br/>TEKNINEN TOIMISTO</b>                |                                    |        | <b>6</b>                      |                |
| Päiväys<br>26.2.2025  | Suunn.<br>Mlj. suunn. E. Martimäki | Piirt. |                               |                |