


MK 1 : 500

LUMITYÖT / AHJOLAN PÄIVÄKOTI  
 Koneellisesti aurattavien piha-alueiden pinta-alat  
 - etupiha/pysäköinti 316 m<sup>2</sup>  
 - leikkialue 475 m<sup>2</sup>  
 - takapiha 433 m<sup>2</sup>  
 AHJOLA YHTEENSÄ 1 224 m<sup>2</sup>

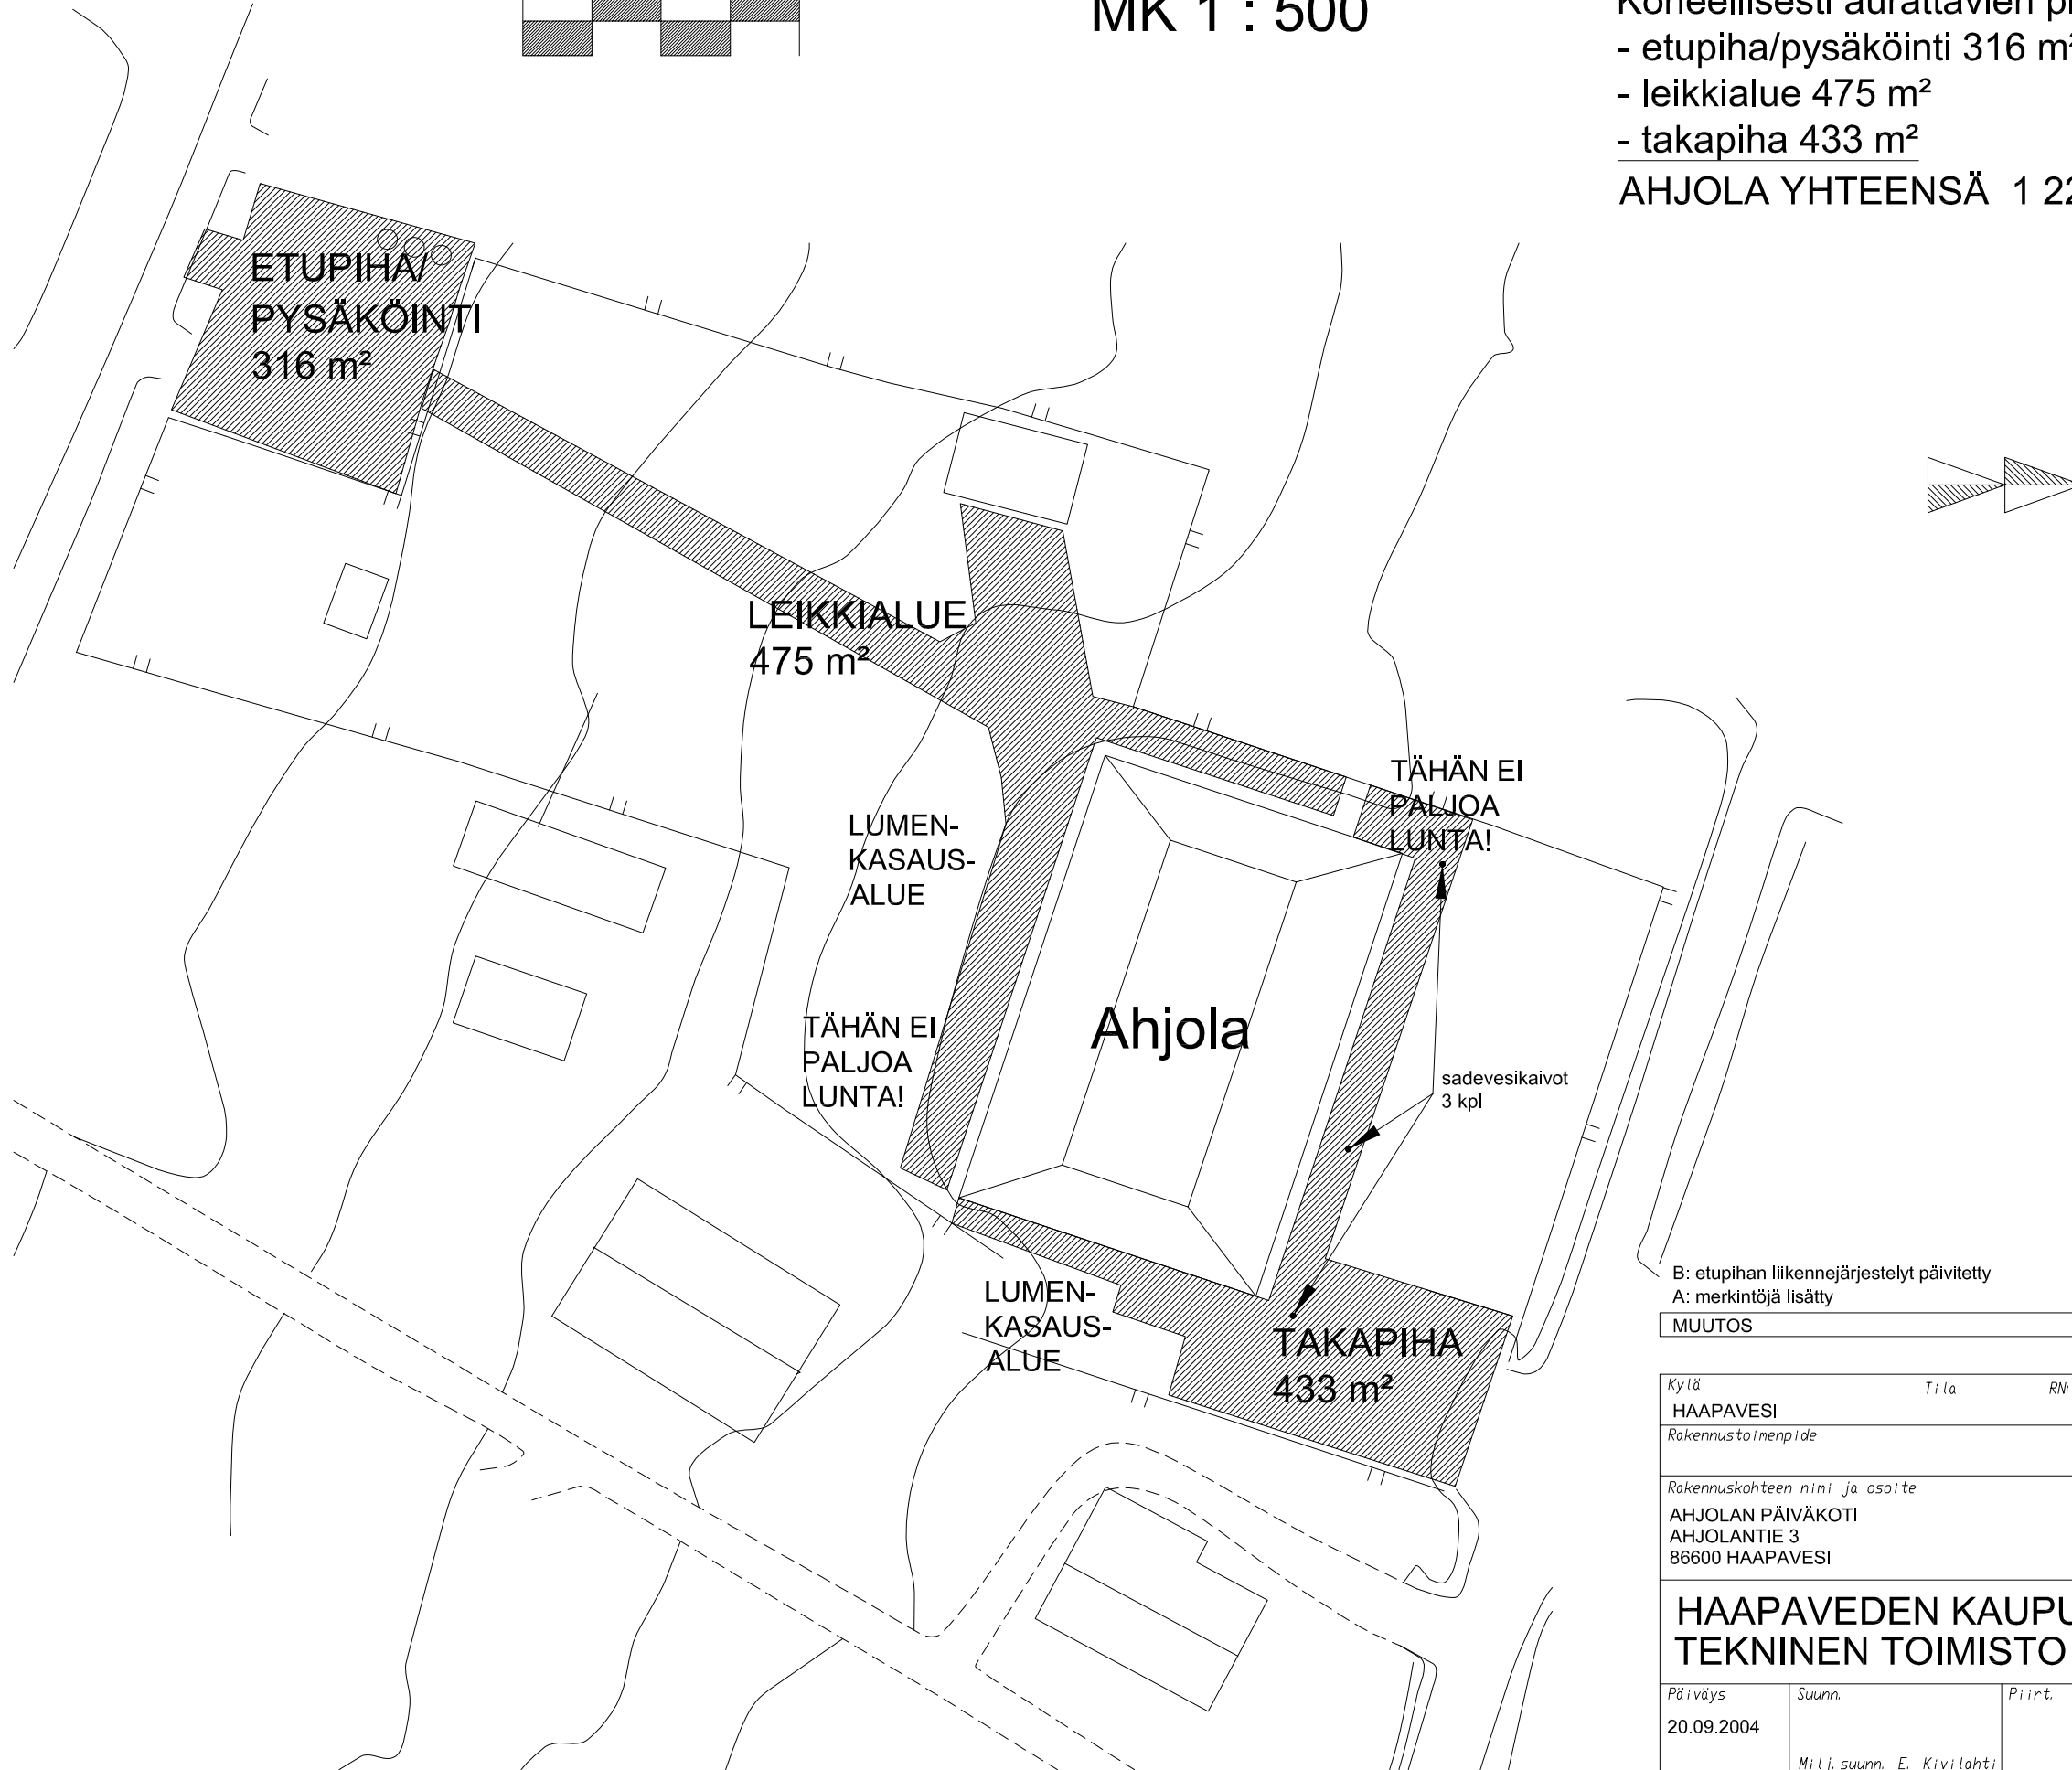


B: etupihan liikennejärjestelyt päivitetty  
 A: merkintöjä lisätty

12.12.2018/EM  
 20.09.2012/EM  
 PVM/TEKIJÄ


MUUTOS

Kylä	Tila	Rn:o	
HAAPAVESI			
Rakennustoimenpide		Piirustuslaji	Juoks. n. o
Rakennuskohteen nimi ja osoite		Piirustuksen sisältö	Mittakaavat
AHJOLAN PÄIVÄKOTI AHJOLANTIE 3 86600 HAAPAVESI		LUMITYÖT / KONEELLISESTI AURATTAVAT ALUEET	1 : 500
<b>HAAPAVEDEN KAUPUNKI TEKNINEN TOIMISTO</b>		Piirustuksen numero	<b>1 B</b>
Päiväys	Suunn.	Piirt.	
20.09.2004	Milj. suunn. E. Kivilahti		

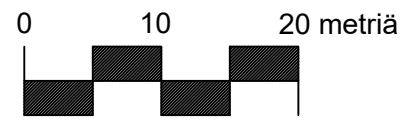

MK 1 : 500

LUMITYÖT / KULTTUURIKESKUS KIRNU  
 Koneellisesti aurattavien piha-alueiden pinta-alat  
 - autopiha 784 m<sup>2</sup>  
 - uusi pysäköintialue 457 m<sup>2</sup>  
 KULTTUURIKESKUS KIRNU YHTEENSÄ 1 341 m<sup>2</sup>

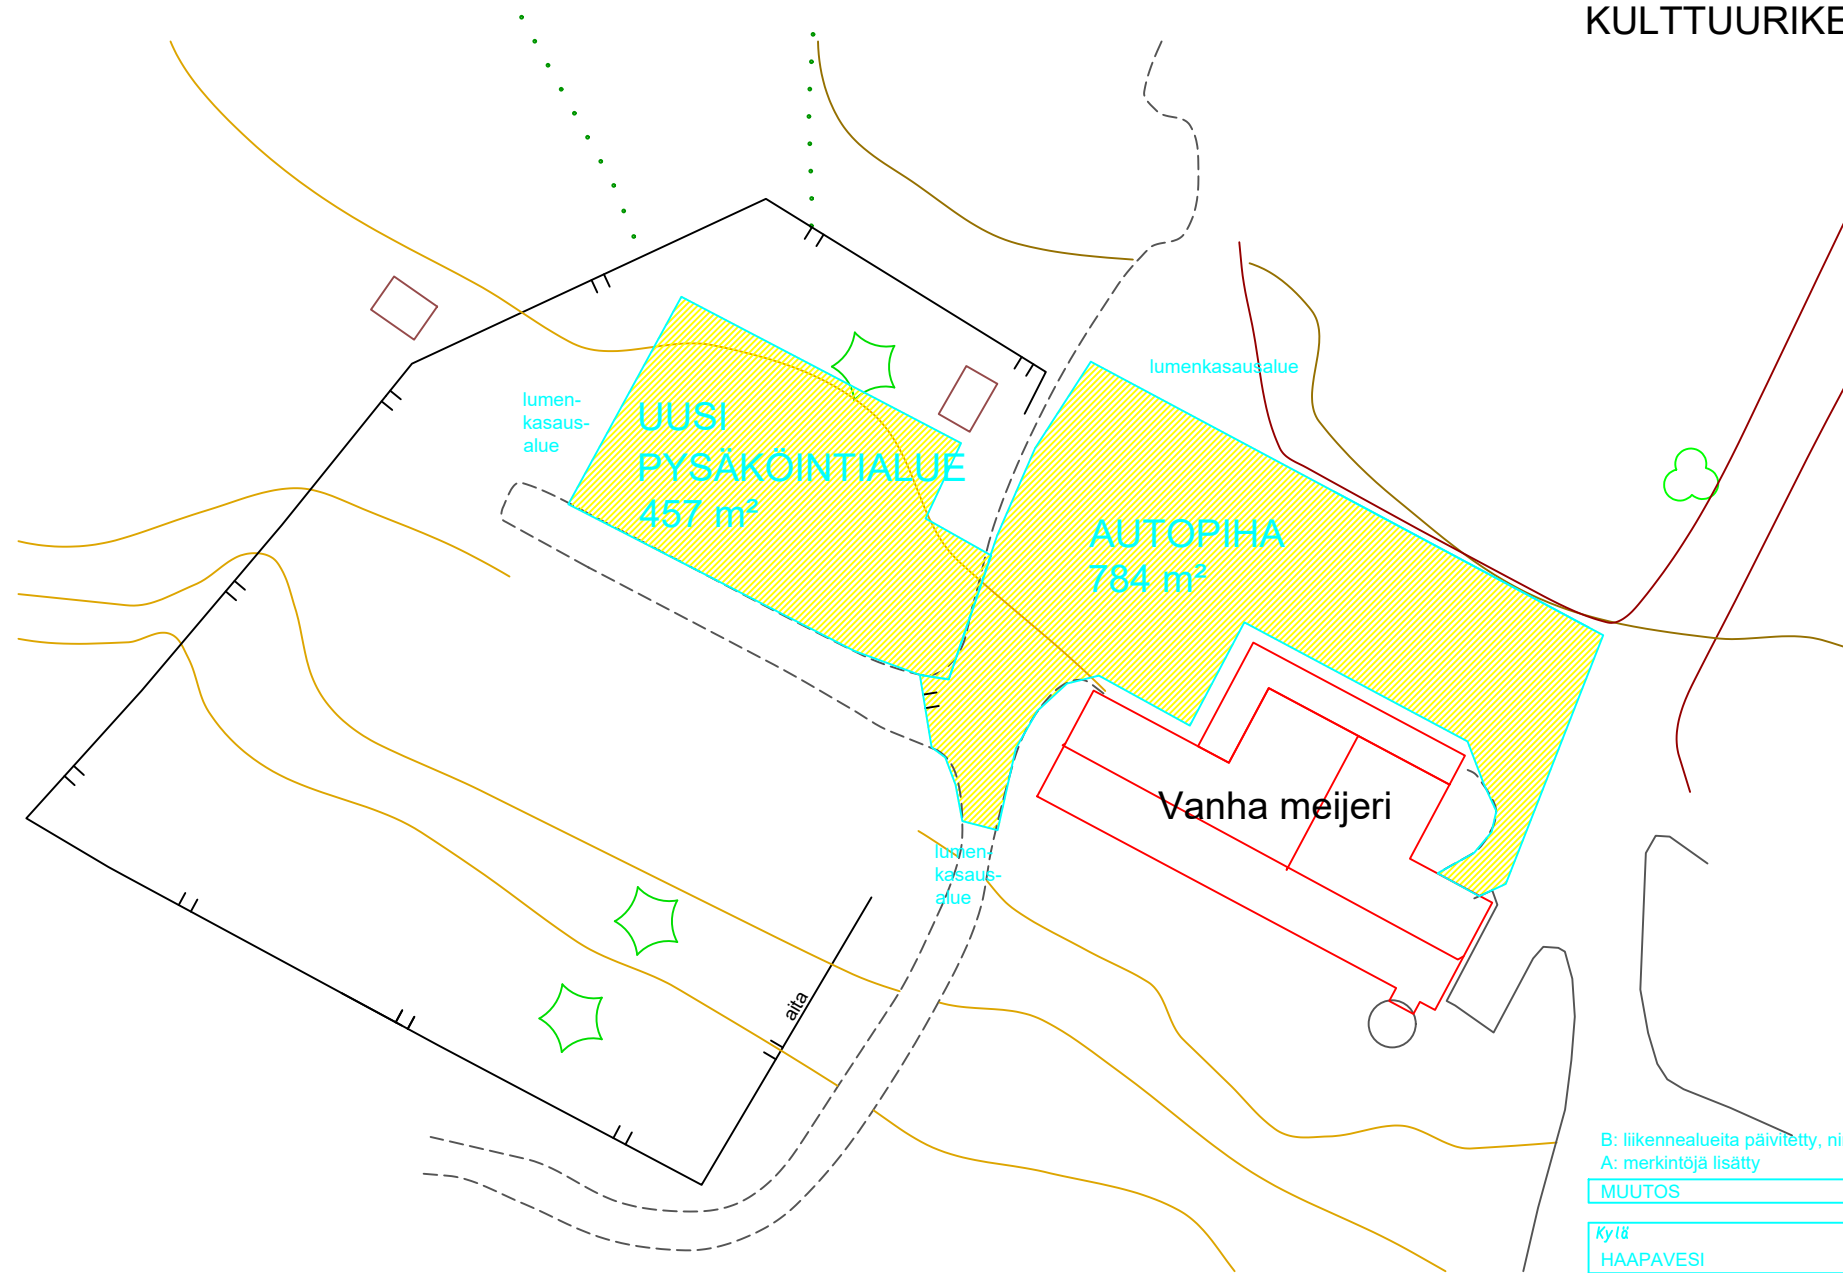

B: liikennealueita päivitetty, nimi muutettu  
 A: merkintöjä lisätty

12.12.2018/EM  
 20.09.2012/EM

MUUTOS PVM/TEKIJÄ

Kylä HAAPAVESI	Tila	Rn:o	
Rakennustoimenpide			Piirustuslaji Juoks. n:o
Rakennuskohteen nimi ja osoite KULTTUURIKESKUS KIRNU JUUSTOMÄENTIE 86600 HAAPAVESI			Piirustuksen sisältö LUMITYÖT / KONEELLISESTI AURATTAVAT ALUEET Mittakaavat 1 : 500
HAAPAVEDEN KAUPUNKI TEKNINEN TOIMISTO			Piirustuksen numero  <b>9 B</b>
Päiväys 20.09.2004	Suunn. Mitj, suunn. E. Kivilahti	Piirt.	