


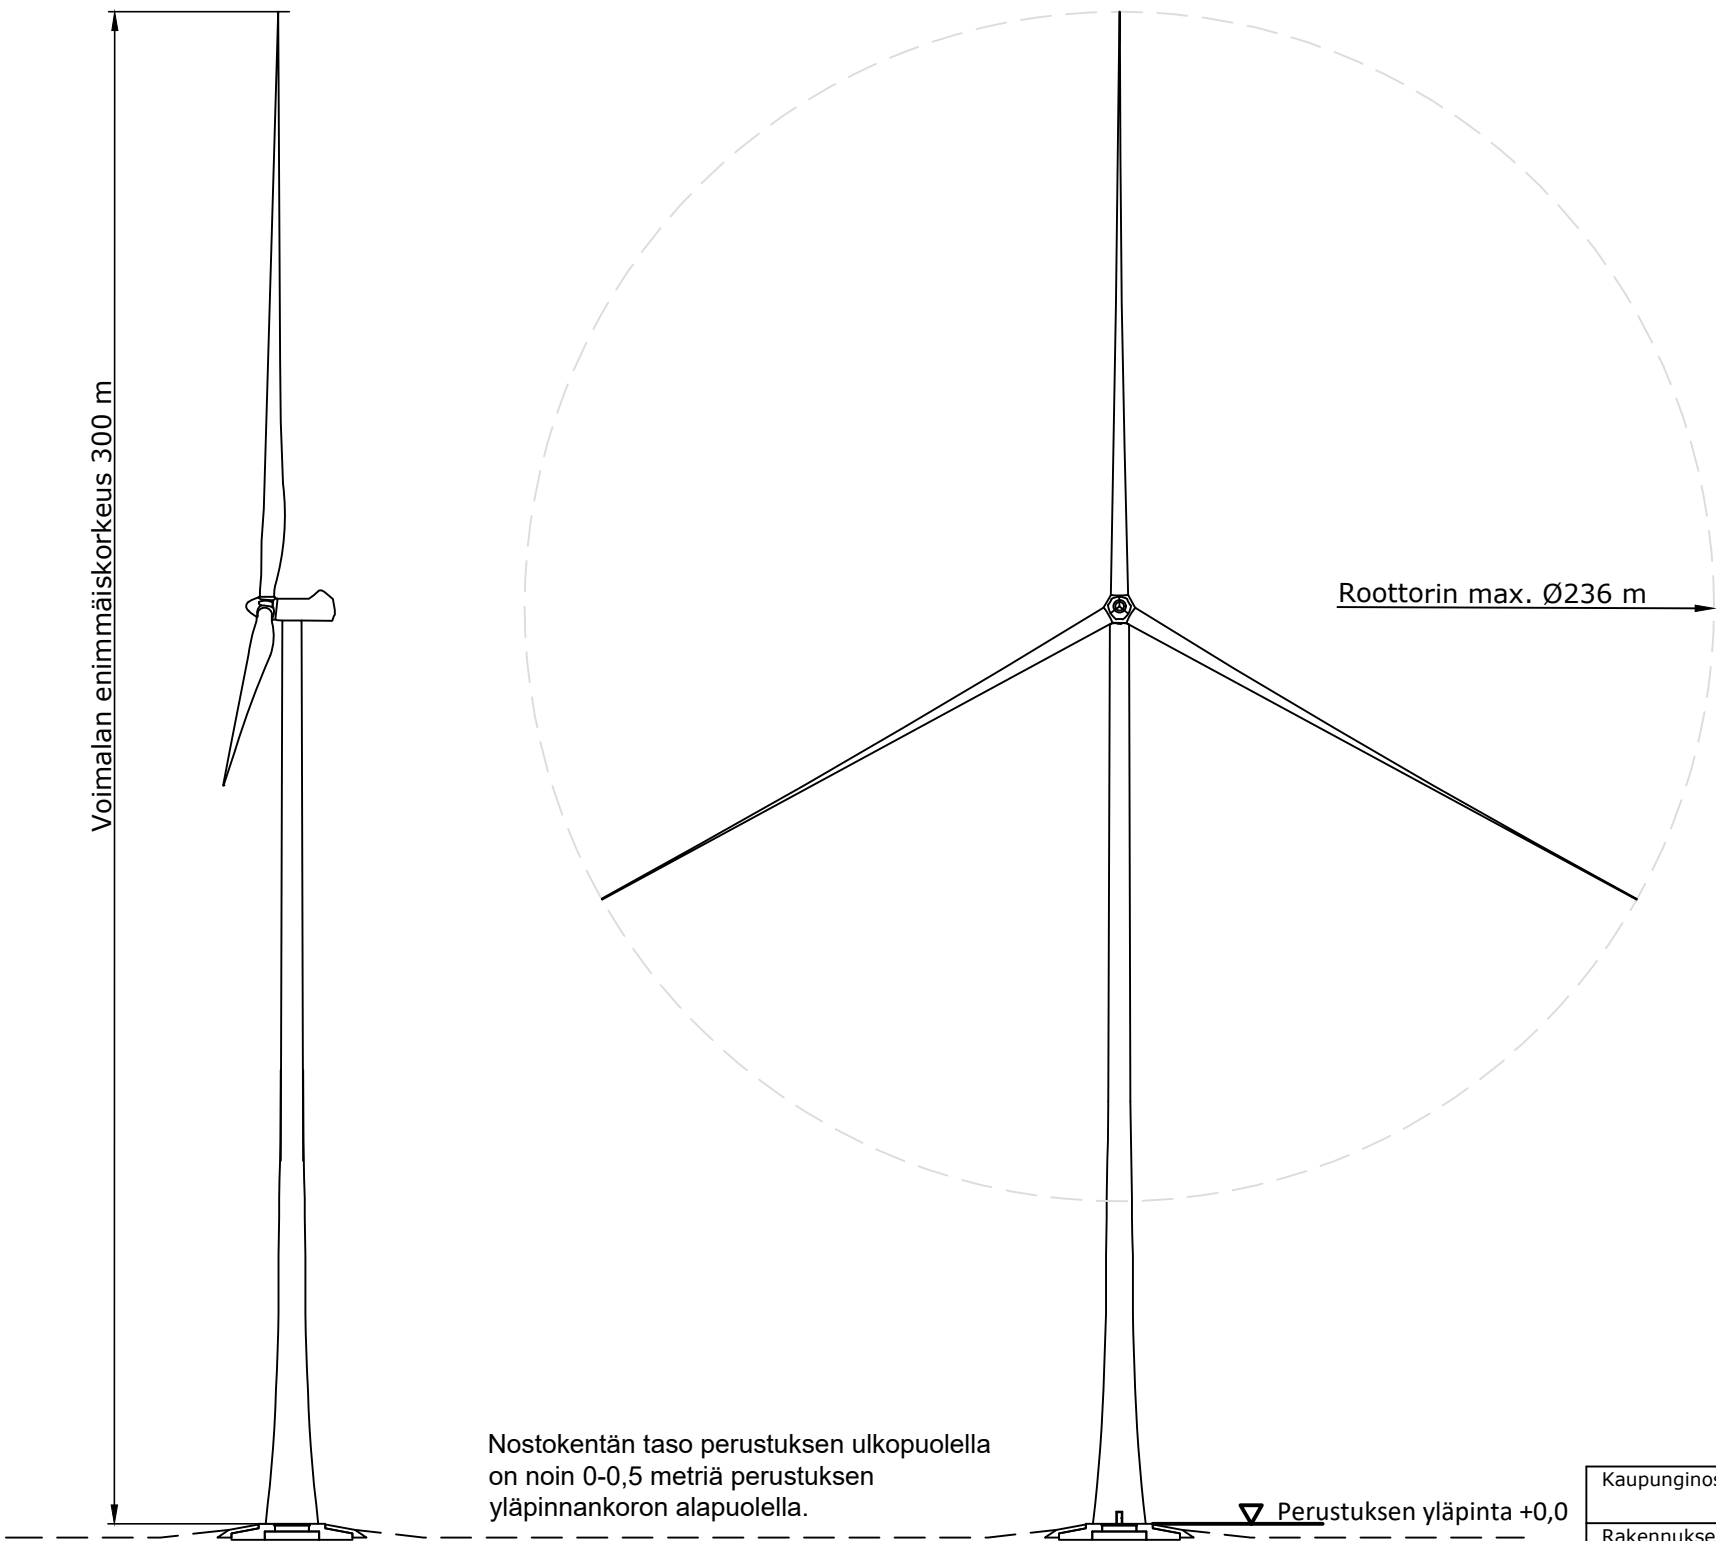

Voimalapaikka	Koordinaatti (ETRS89-TM35fin)		Perustuksen yläpinta (N2000)
	X	Y	
2	432457,19	7113754,85	
4	433070,72	7113024,09	
5	433283,19	7115464,50	
7	434162,94	7112879,91	
8	434851,38	7111356,76	
10	432472,55	7114653,91	
11	436501,78	7109850,23	106,0
12	433836,98	7115145,78	
13	433286,10	7114042,87	
14	434362,58	7114702,72	102,0
15	434792,93	7113890,92	108,0
16	435229,91	7113143,47	105,5
17	434020,30	7110687,02	
18	437175,02	7113455,95	101,5
19	437815,23	7113121,04	103,0
20	438657,14	7111559,77	103,5
21	436261,96	7113021,77	102,0
22	433768,83	7111872,20	
23	438190,31	7112452,31	103,5
24	437613,76	7110589,44	103,0
25	437082,94	7108085,76	115,0
26	435824,70	7110197,30	
27	436492,95	7108891,89	111,5
28	431527,03	7111351,65	
29	438488,67	7109704,81	106,0
30	438775,08	7110613,07	104,0
31	434450,32	7111992,25	
32	435137,60	7110498,52	
33	433013,11	7111948,72	
34	436313,48	7111109,68	105,5
35	436975,98	7110944,84	105,5
36	435600,33	7112008,74	105,0
37	437535,77	7109633,95	107,0
38	437816,64	7111518,62	102,0
39	436818,84	7112421,83	104,0
40	433871,91	7113712,85	
41	433116,27	7110723,40	
42	432226,88	7110986,66	
43	438043,85	7108684,79	

Tuulivoimalatorni: teräslieriötorni / teräsbetonihybriditorni
Perustukset: teräsbetoni perustus
Väritys: lentoesteluvan edellyttämä valkoinen

Perustusten mitoitus ja perustamistasot erillisten rakennussuunnitelmien mukaan.

Kaupunginosa/Kylä		Kortteli/Tila	Tontti/rno	Viranomaisten merkintöjä		
Rakennuksen numero/Rakennusten numerot/Rakennustunnus/Rakennustunnukset						
Rakennustoimenpide UUDISRAKENNUS			Piirustuslaji PÄÄPIIRUSTUS		Juoks.no	
Rakennuskohde Piipsan Tuulivoima Oy Piipsannevan tuulivoimapuisto			Piirustuksen sisältö Julkisivupiirustus Voimalapaikat 2, 4-5, 7-8, 10-43		Mittakaavat 1:1500	
HAAPAVESI						
 FCG Finnish Consulting Group Oy Elektroniikkatie 6, 90590 Oulu Puh. 0104090 www.fcg.fi			Suunnitteluala, työnumero ja piirustuksen numero		Muutos	
			ARK P44613P001 340			
			Tiedosto Q:\Oul\P446\P44613_Puhuri_Piipsa_RL\			
Päiväys	4.2.2022	Suunn./Piirt.			Kari Kreus	A
Pääsuunn.	Kennet Kurman	Tarkastaja			Leila Väyrynen	
Hyv.	Tuomas Ylimaula	Yhteyshenkilö			Tuomas Ylimaula	S