

HAAPAVESI

ESKOLANNIEMEN ASEMAKAAVAN MUUTOS,
LAAJENNUS JA KUMOAMINEN KORTTELISSA 501

OTE VOIMASSA OLEVASTA KAAVASTA
1:5000

— · · · — SUUNNITTELUALUEEN RAJAUS


Haapajärvi
+87,59
17.9.96

Haapajärven ja Vätjuksen
jakok.

Pyhäjoki

Haapajärven ja
Vätjuksen jakok.

004 023
113 200

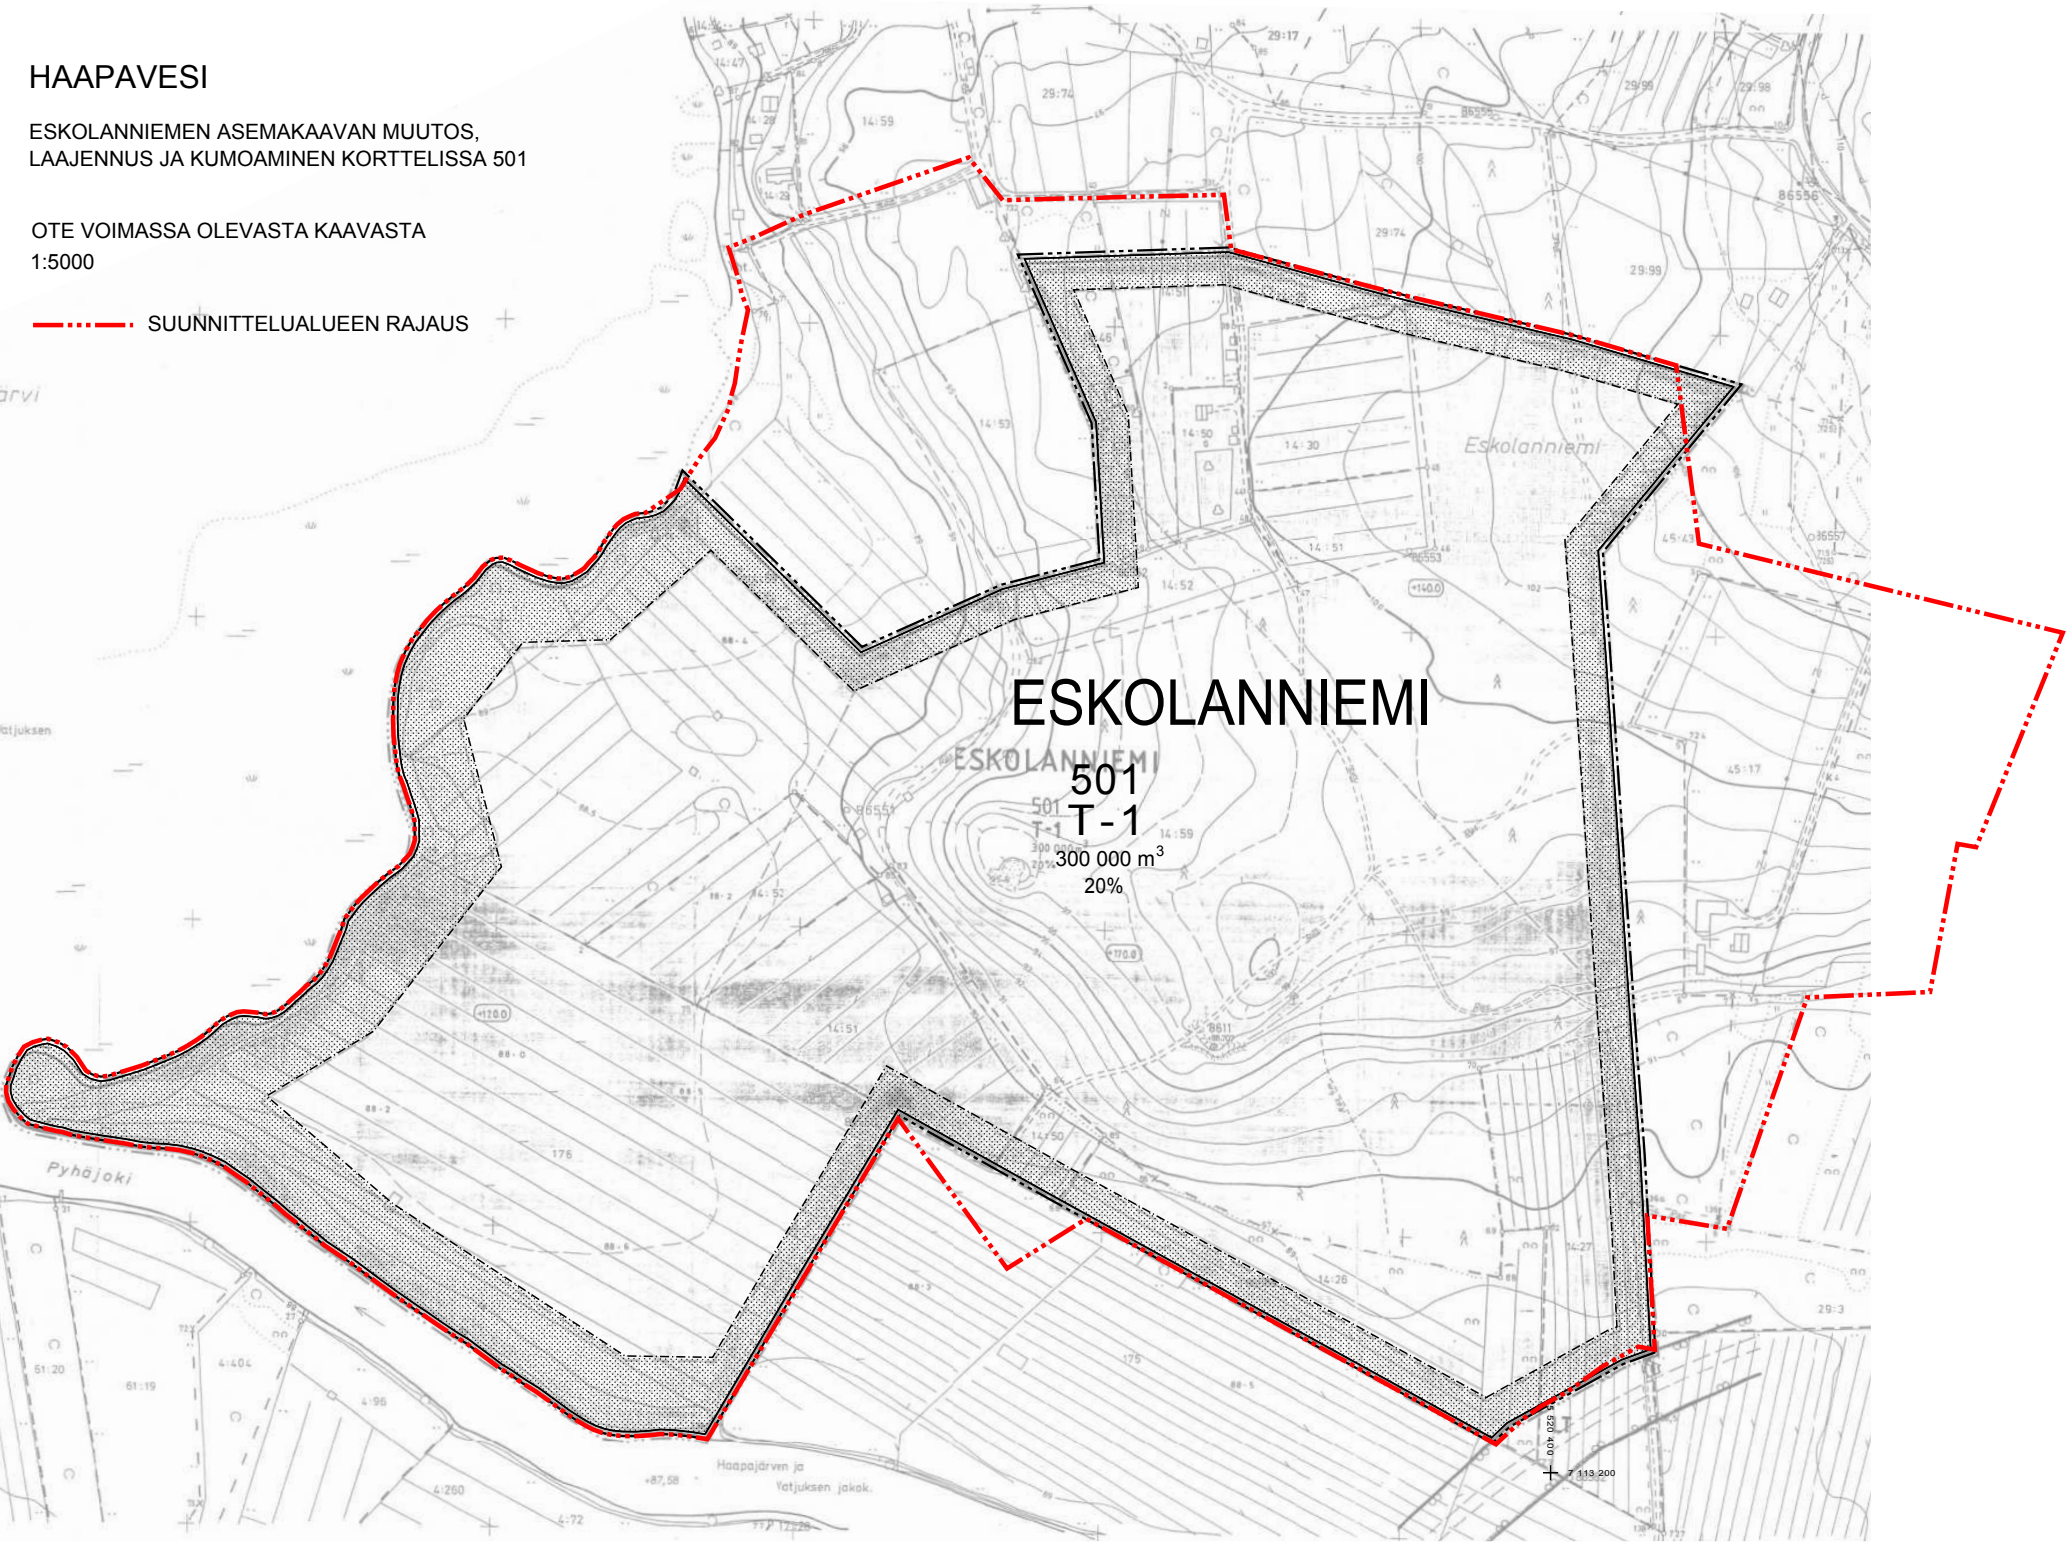

ESKOLANNIEMI

501
T-1
300 000 m³
20%