


LÄHTEENTIE

PITUUSLEIKKAUS:
MITTAKAAVA: 50 / 1000

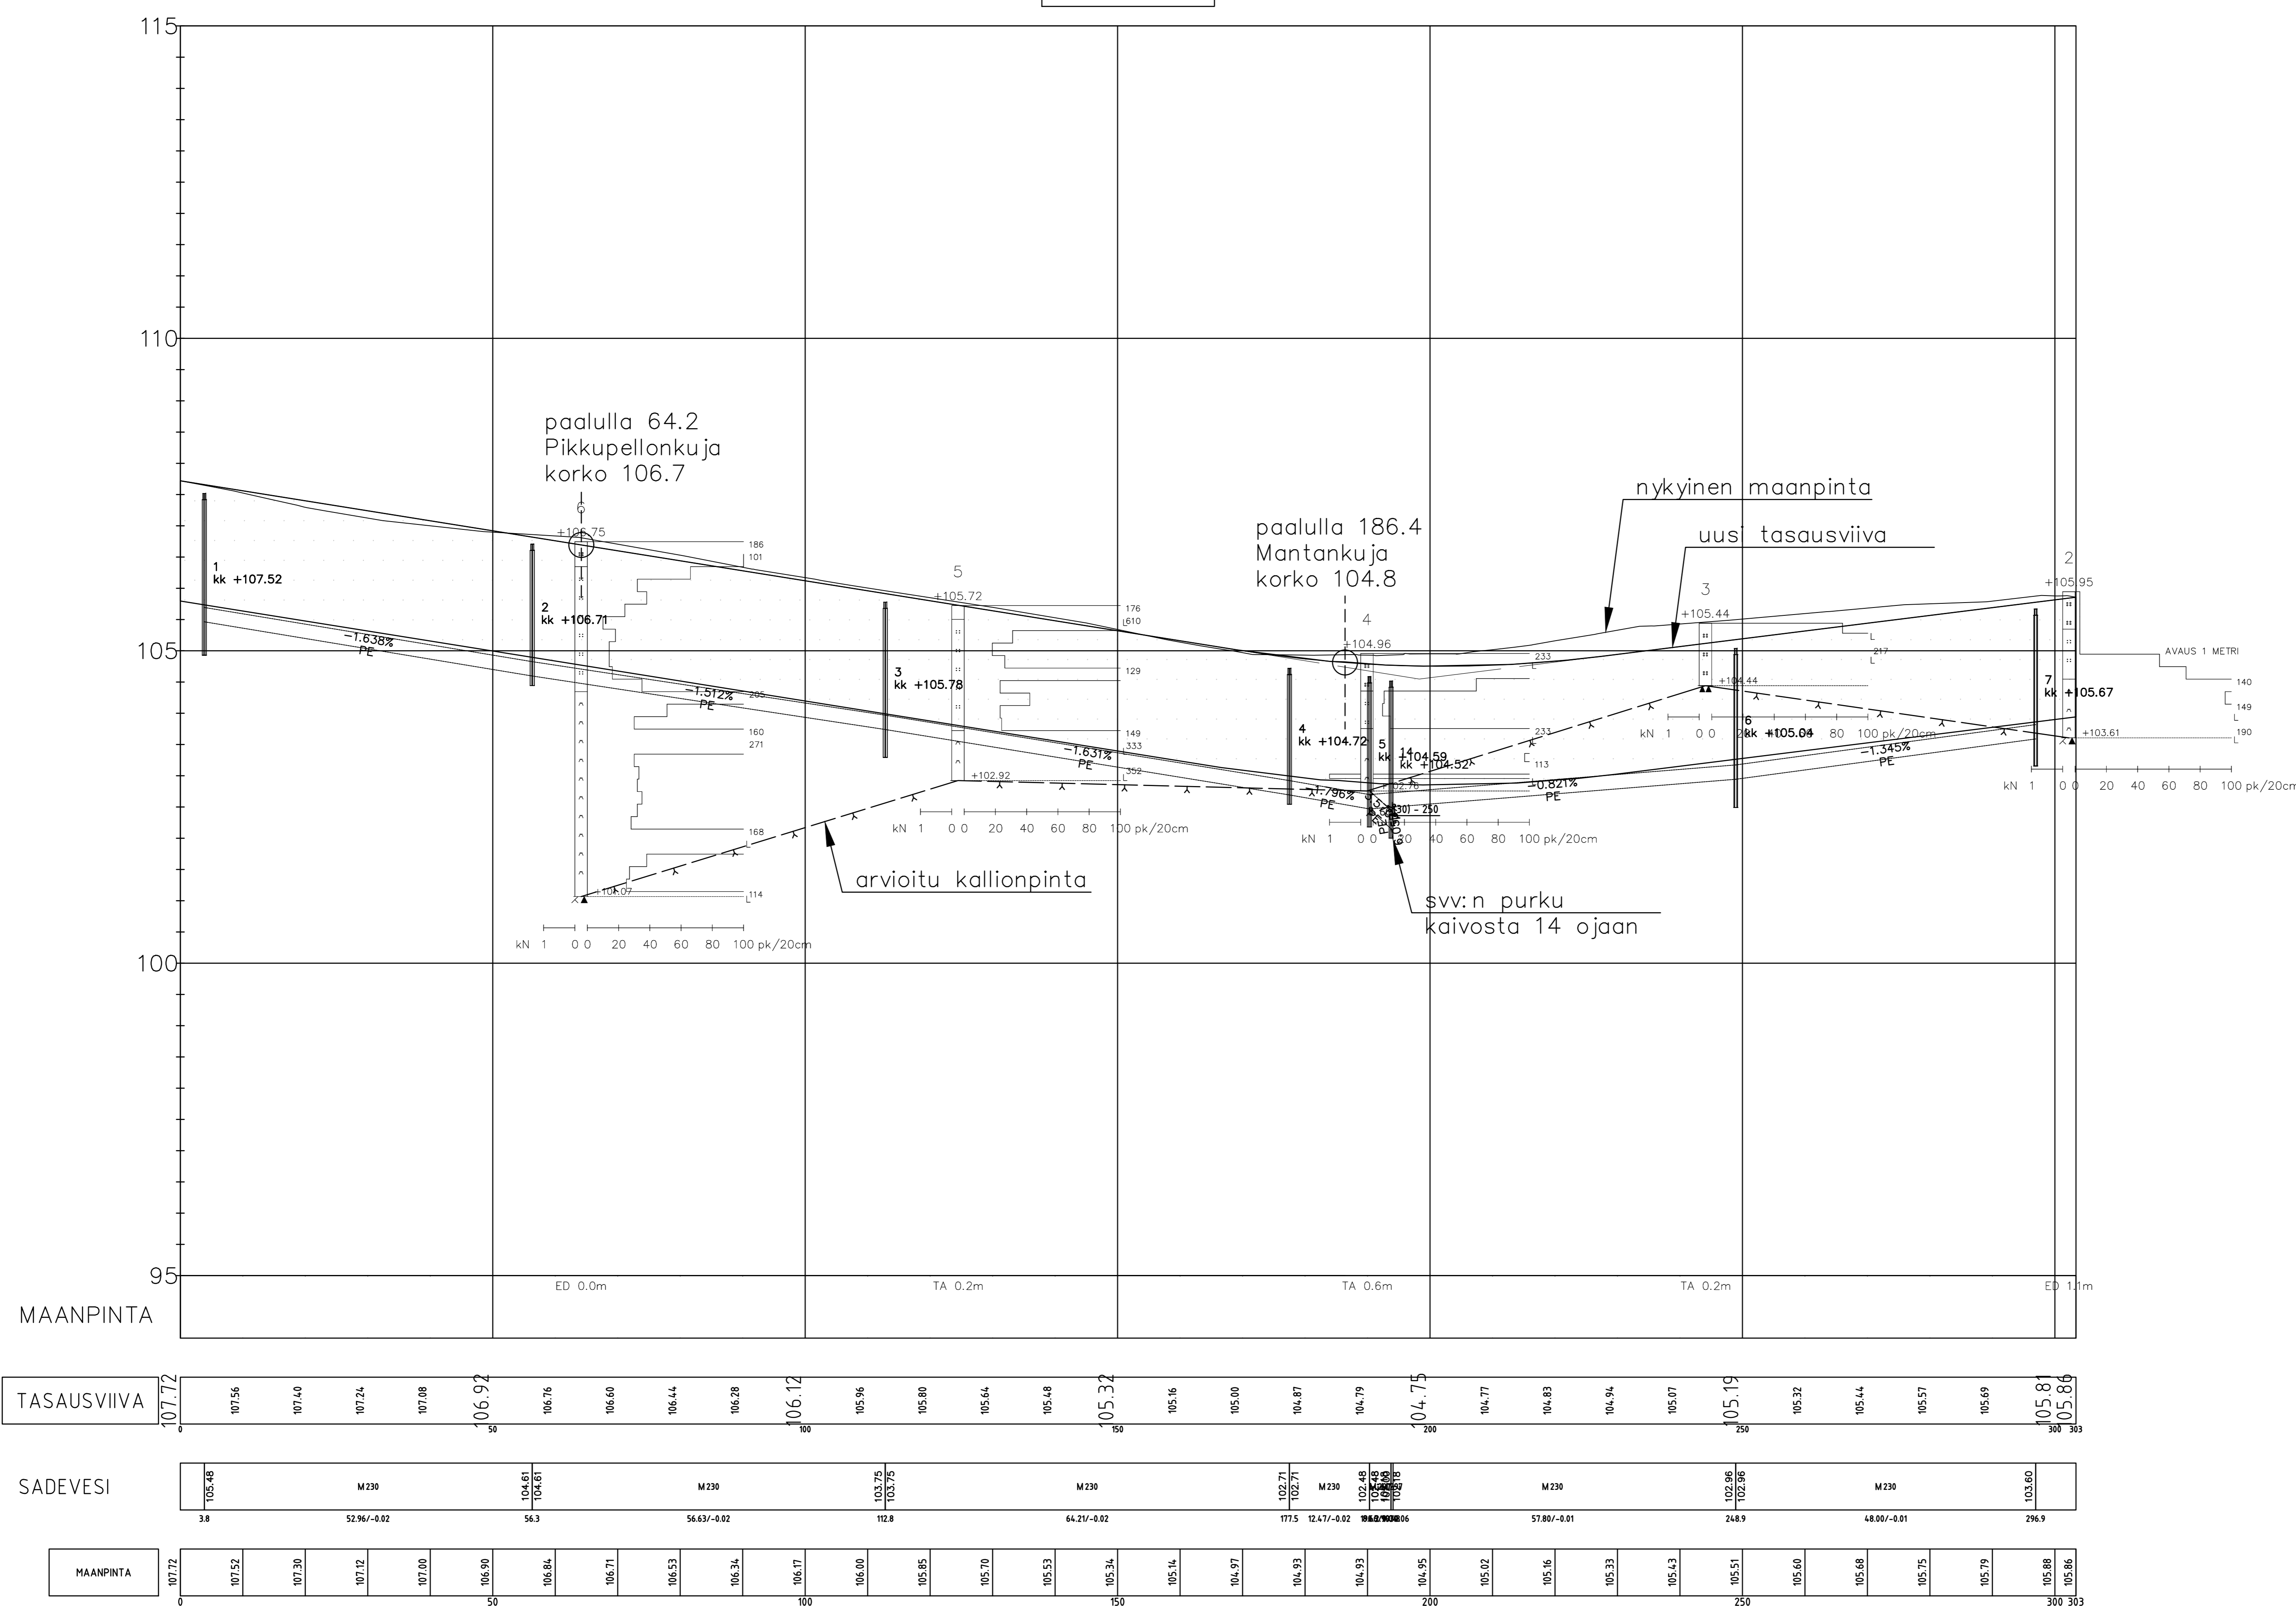

Muutos A: Oleva maanpinta päivitetty		13.3.2024 / EM	
Kylä	Tila	Kuva	
HAAPAJÄRVI			
Rakennuslupa		Piirustaja	Jukka Joo
MAKUN PERUSKORJAUS		Piirustuksen nimi	Mittakaava
LÄHTEENTIE, PIKKUPELLONKUJA JA MANTANKUJA		PITUUSLEIKKAUS / LÄHTEENTIE	150 / 1:1000
86600 HAAPAVESI			
HAAPAVEDEN KAUPUNKI TEKNINEN TOIMISTO			Piirustuksen numero
Päivä	Siis.	Piir.	
21.12.2023			
Mj: noori, I. Marttinen			

4A