


PITUUSLEIKKAUS:
MITTAKAAVA: 50 / 1000

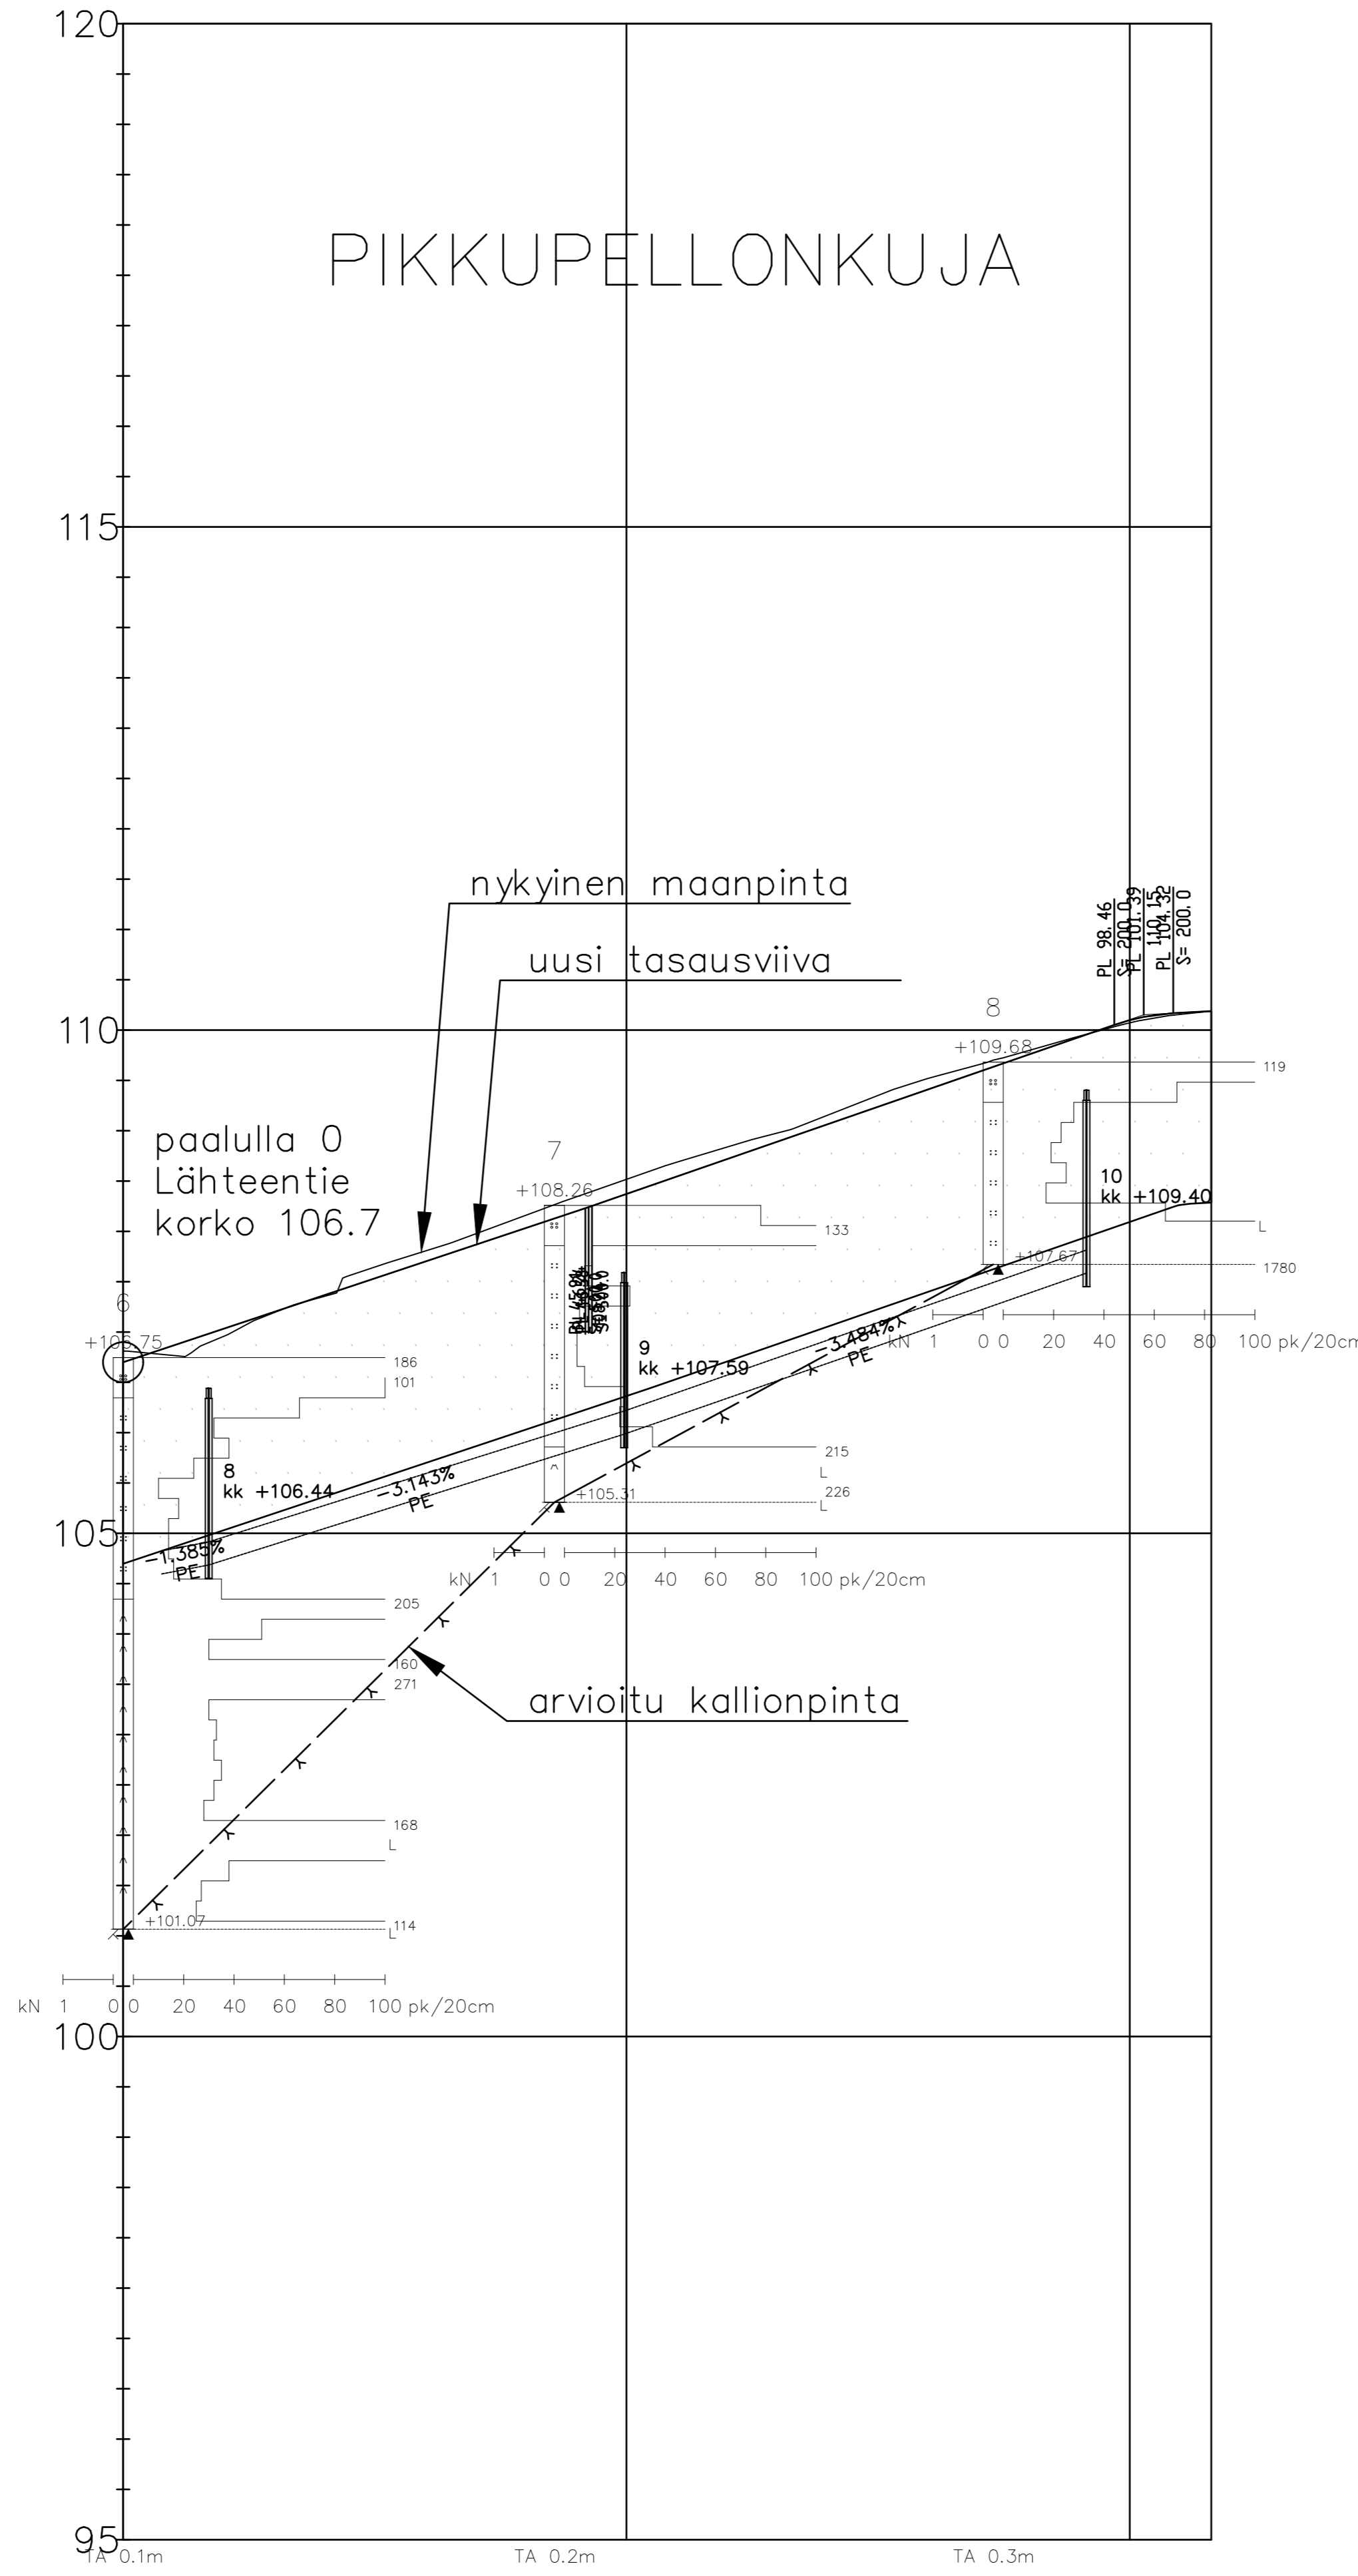

MAANPINTA	MAANPINTA											
TASAUSVIIVA	106.70	107.03	107.37	107.70	108.03	108.37	108.72	109.06	109.41	109.76	110.10	110.19
SADEVESI	106.51	106.96	107.35	107.80	108.16	108.52	108.84	109.15	109.52	109.80	110.07	110.19
MAANPINTA	106.51	106.96	107.35	107.80	108.16	108.52	108.84	109.15	109.52	109.80	110.07	110.19

Muutos A: Oleva maanginta päivitetty		13.3.2024 / EM	
Kytilä HAAPAJÄRVI	Tila	R:nro	
Rakennusosasto KADUN PERUSKORJAUS	Painustelaji		Jouko.no
Rakennuskohteen nimi ja osoite LÄHTEENTIE, PIKKUPELLONKUJA JA MANTANKUJA	Painustuksen sisältö		Mittakaavat
86600 HAAPAVESI	PITUUSLEIKKAUS / PIKKUPELLONKUJA		1:50 / 1:1000
HAAPAVEDEN KAUPUNKI TEKNINEN TOIMISTO		Painustuksen numero	
Päiväys 21.12.2023	Summa	Piir.	5A
	Mllj. suora E. Merimäki		