


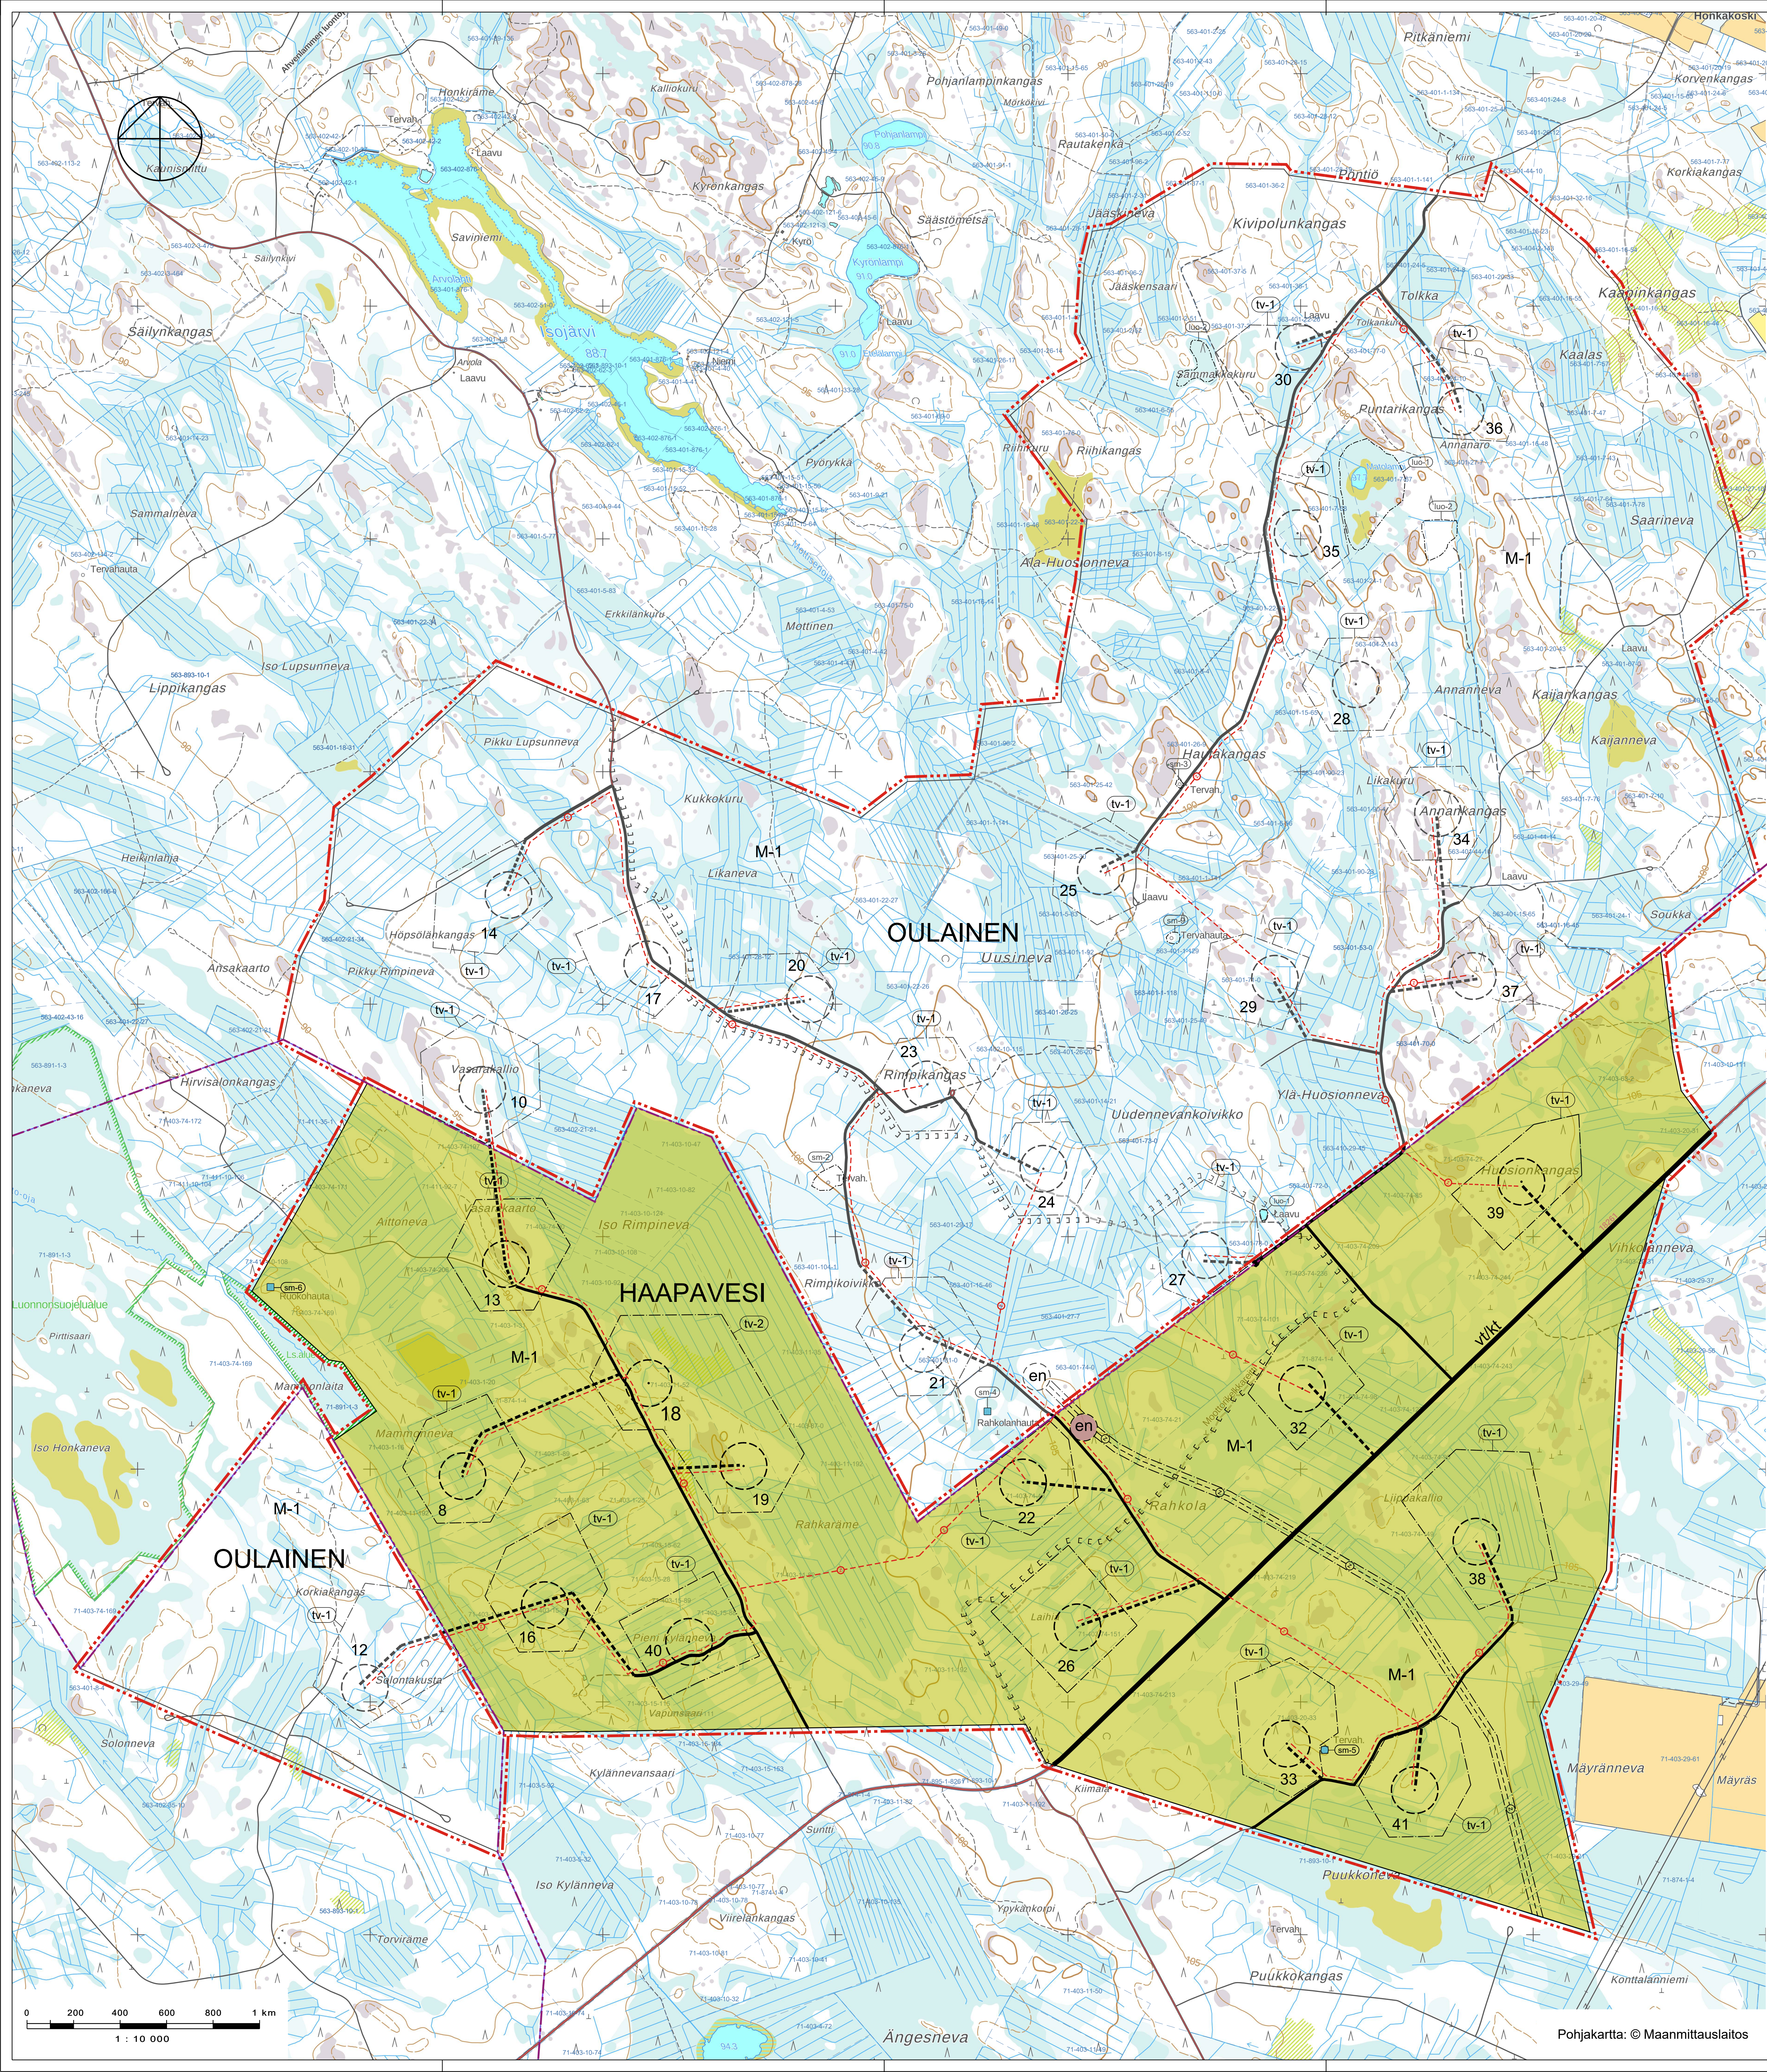

HAAPAVESI

RAHKOLA - HAUTAKANKAAN

TUULIVOIMAPUISTON OSAYLEISKAAVA

YLEISKAAVAMERKINNÄT JA -MÄÄRÄYKSET:

M-1

en

en

en

MAA- JA METSÄTALOUSVALTAINEN ALUE.
Alue on varattu pääasiassa metsätaloutta varten. Alueelle saa sijoittaa tuulivoimaloita niille ensiksi osoitetuille alueille ja niitä varten huoltoitua, teknisiä verkkoja sekä varastoita sekä huolto- ja varastorakennuksia. Sähköasemakenttä tulee aidata.

KUNNAN RAJA.
KUNNAN NIMI.

YLEISKAAVA-ALUEEN RAJA.
20 m kaava-alueen rajan ulkopuolella oleva viiva.

ALUEEN RAJA.

OSA-ALUEEN RAJA.

OHJELLINEN ALUEEN TAI OSA-ALUEEN RAJA.

VALTATIE / KANTATIE.

NYKYINEN / PARANNETTAVA TIELINJAUS.

OHJELLINEN UUSI TIELINJAUS.
Merkinnällä on osoitettu tuulivoimaloiksi palveluevat huoltoit. Huoltoit toteutetaan sorapintaisina ja keskimäärin 8 m leveinä.

OHJELLINEN MOOTTORIKELKAILUREITTI.

OHJELLINEN UUSI MAAKAAPPELI.
Maaakaappi tulee sijoittaa mahdollisuuksien mukaan ensisijaisesti huoltoitiden yhteyteen.

OHJELLINEN VOIMAJOHTO.

TUULIVOIMALOIDEN ALUE.
Luku tv-merkinän yhteydessä osoittaa kuinka monta tuulivoimalaa kullekin erilliselle pisteatkovinalla rajatulle osa-alueelle saadaan enintään sijoittaa. Tuulivoimaloiden kaikki rakenteet ja lapojen pyörimisalue tulee sijoittaa osoitetuille tuulivoimaloiden alueille.

TUULIVOIMALAITOKSEN OHJELLINEN SUUNNITTELU JA NUMERO.

MUNIAISJÄÄNNÖSKOHDE / -ALUE.
Munaismuistoin (295/1963) rauhoittama kiinteä munaisjäännös. Alueen kaivaminen, peittäminen, muuttaminen, vahingottaminen ja muu siihen kaivaminen on munaismuistoin rajoilla kielletty. Kaikista alueelta koskevista toimenpiteistä ja suunnitelmista tulee pöytä museoviranomaisen lausunto. Munaisjäännökset tulee merkitä maastoon ennen rakentamistiden aloittamista, jotta niihin ei kohdistu vaurioita. Kaava-alueella sijaitsevien munaisjäännösten kohdetiedot on luetteltu alla.

Munaisjäännöskohdetiden luettelo		Tyyppi	Status-mj-tunnus	Arkeologisen selvityksen sivu
Nro	Nimi			
5	Haapavesi Puukkonene	tervahauta	MJ	1000033065
6	Haapavesi Ruokohauta	tervahauta	U	22

Selitykset: MJ = tunnettu munaisjäännöskohde, U = uusi mj-kohde, muu = muokohde (ei kaavamerkintä)

KOKO YLEISKAAVA-ALUETTA KOSKEVAT MÄÄRÄYKSET:

Tämä yleiskaava on laadittu aluedenkäytölain 77 a §n tarkoittamana oikeusvaikutteisena yleiskaavana. Yleiskaava voidaan käyttää yleiskaavan mukaisten tuulivoimaloiden rakentamisluvan myöntämisen perusteena tuulivoimaloiden alueille (tv-alueilla).

Meluhaittojen ehkäisemiseksi ja ympäristön viihtyisyyden turvaamiseksi alueen suunnittelussa ja toteuttamisessa on otettava huomioon melua koskevat asetukset ja säädökset. Tuulivoimaloista ei saa aiheutua asutukselle valtion virallisista ohjeistuksista johtavaa melua.

Tuulivoimaloiden, tuulivoimaloiden huolto- ja rakentamistiden sekä nykyisten perusparannettavien teiden ja maaakaappeliden sijoittamisessa on otettava huomioon luonnon monimuutisuuden kannalta arvokkaat alueet sekä munaisjäännökset.

Yleiskaavassa osoitetuille tv-alueille saadaan sijoittaa yhteensä enintään 13 tuulivoimalaa.

Yksittäisen tuulivoimalan enimmäiskorkeus saa olla enintään 300 metriä maanpinnasta.

Jokaiselle tuulivoimalalle on haettava lentoesteluja Liikenne- ja viestintävirasto Traficomilta.

Tuulivoimaloiden lopullisten toteutettavien sijaintien koordinaatti on ilmoitettava Puustutusvoimien pääesikunnalle.

Lainvoimainen kaava	
Kunnanvaltuusto (kaavan hyväksyminen)	
Kaavaehdotus nähtävillä	
Kaavaluonnos nähtävillä	28.8-9.10.2023
Virellettu Kaupunginhalitus	29.3.2021 §80
Ox2 tuulivoimapiisto	Mittakaava 1:10 000
Rahkola-Hautakangas	Koordinaatio ETRS TM35
Haapavesi	

FCG

FCG Rakennettu Ympäristö Oy
Pöytäkatu 2 A
40100 Jyväskylä
Puh. 0104990
www.fcgroup.fi

Suunnitteluala, tydnro ja piirustuksen numero

YKS P42140 EHDOTUS

Päiväys 24.3.2025

Pääsuunnittelija Susanna Paananen
Ank YKS-SBS

Piirittäjä Jari Alatalo

Yhteistyökäikö Susanna Paananen