


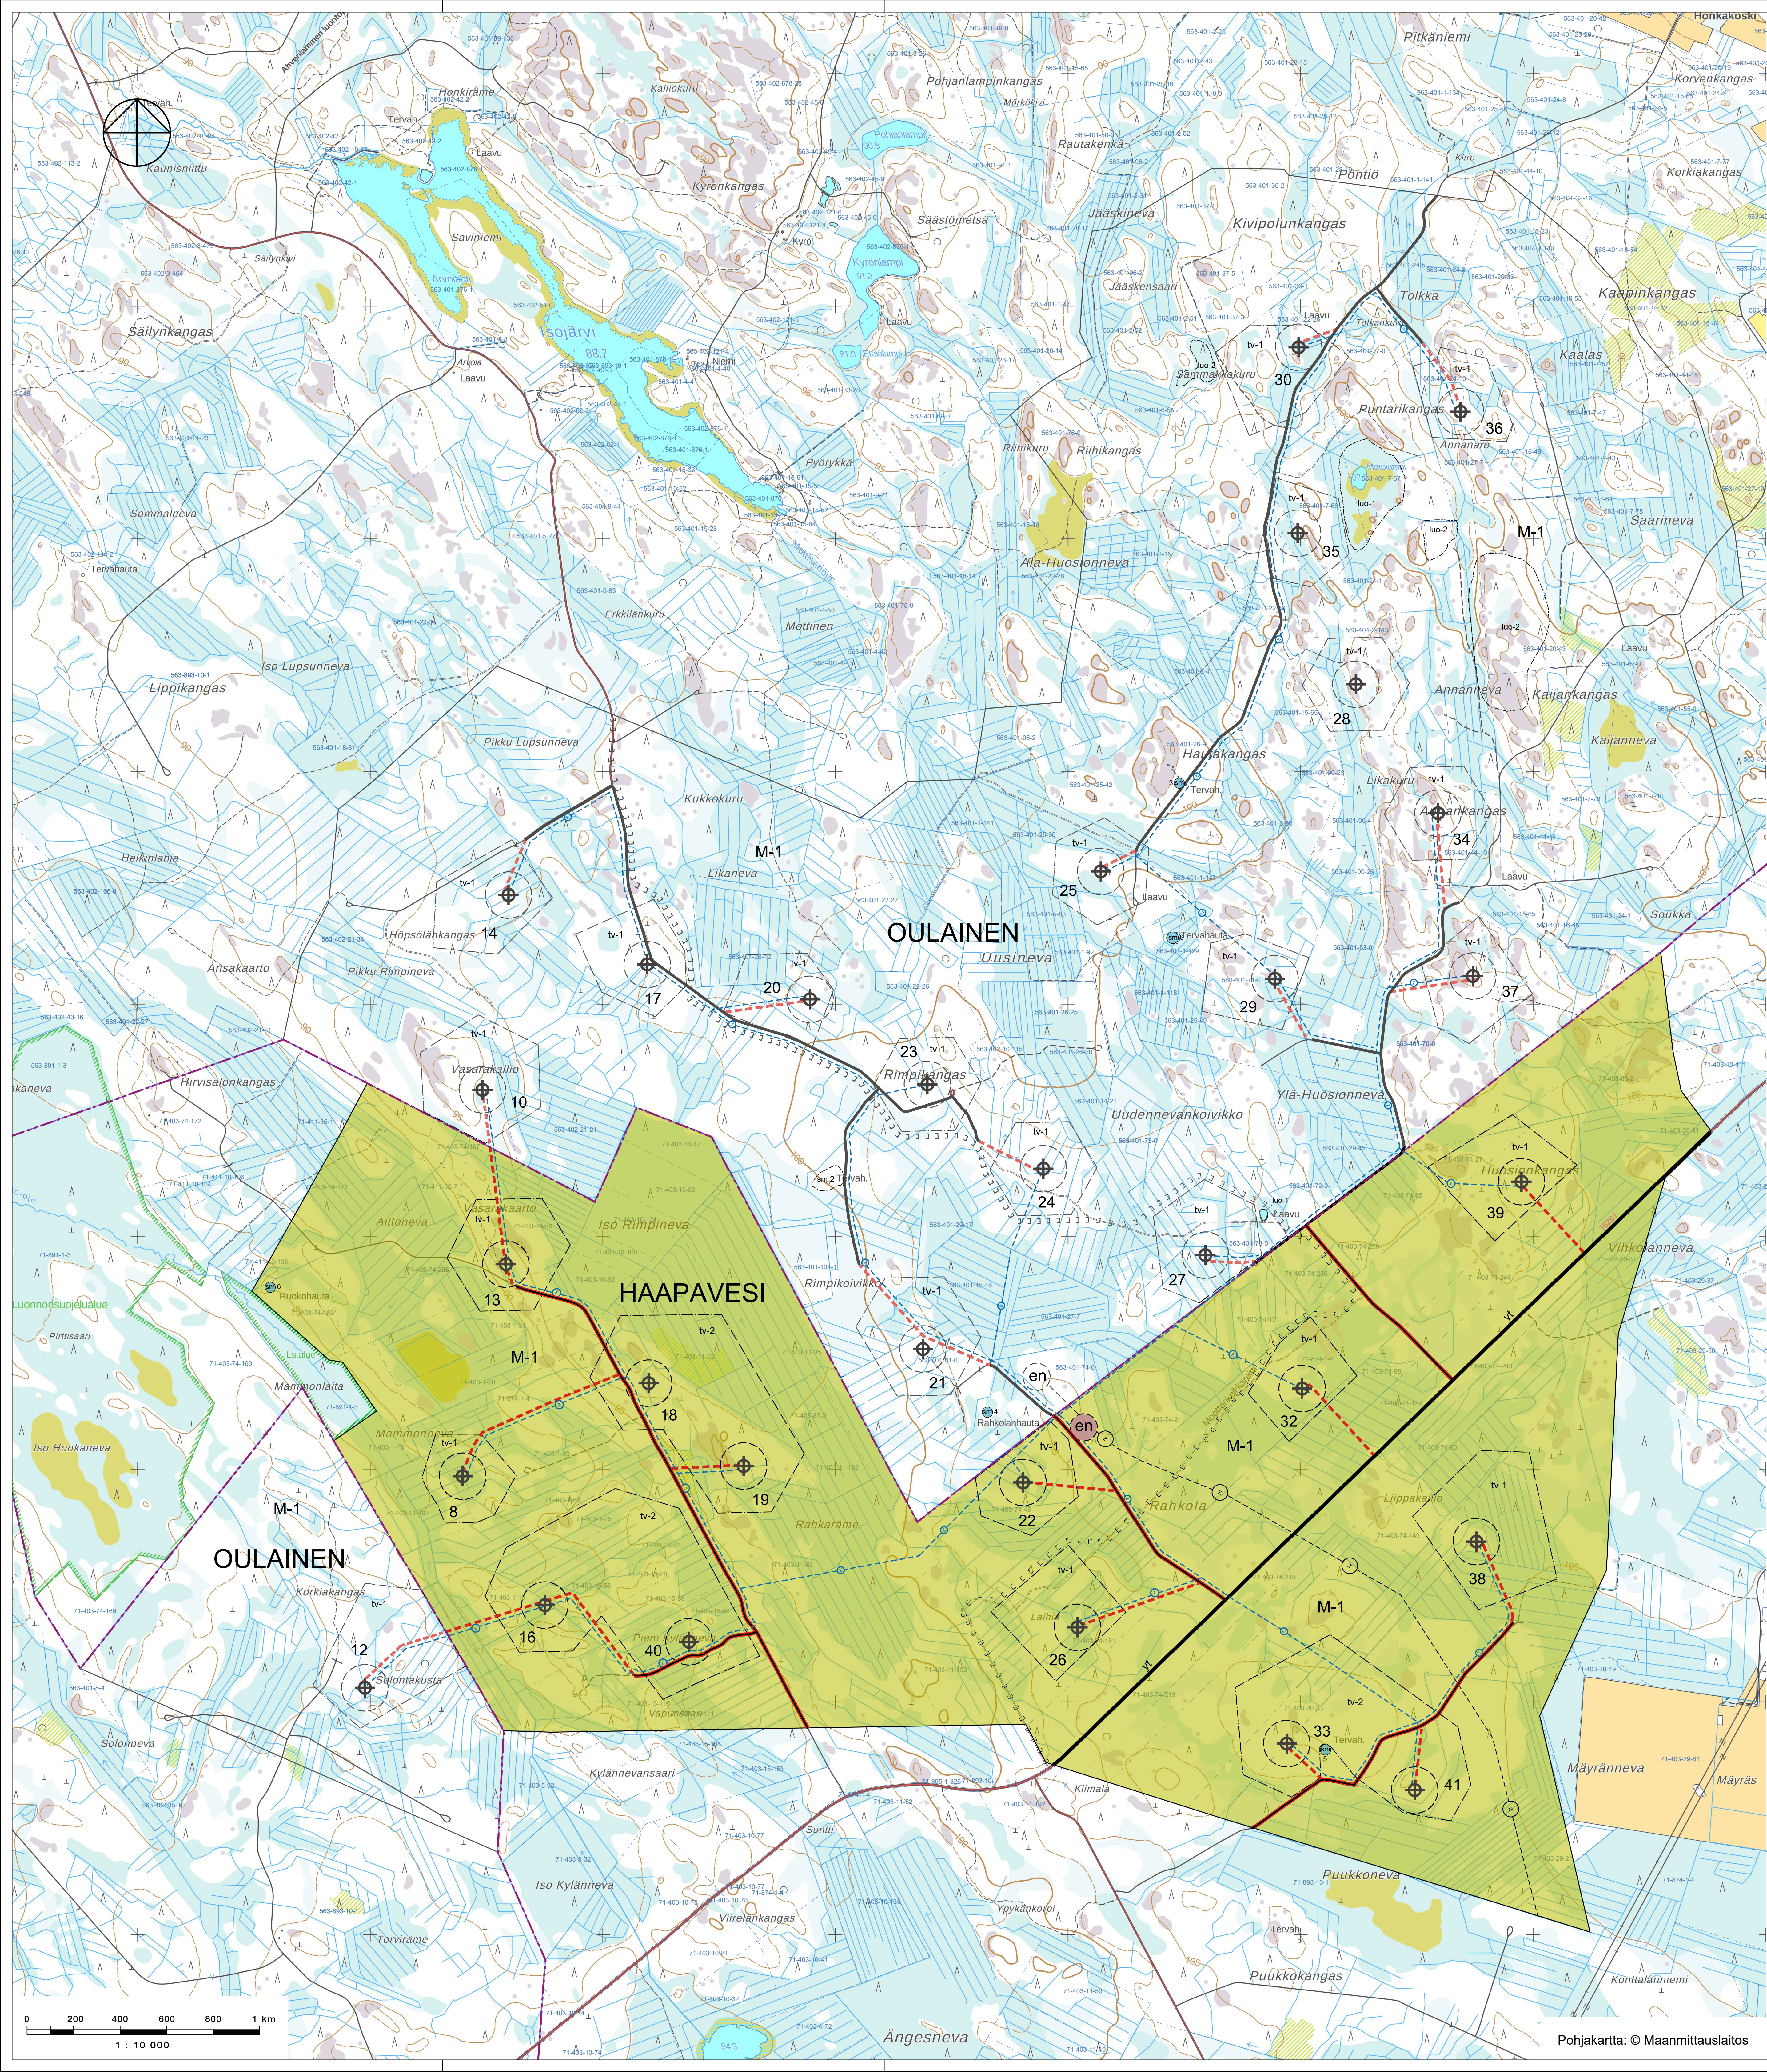

HAAPAVESI RAHKOLA - HAUTAKANKAAN TUULIVOIMAPUISTON OSAYLEISKAAVA

YLEISKAAVAMERKINNÄT JA MÄÄRÄYKSET:

M-1

MAA- JA METSÄTALOUSVALTAINEN ALUE.

Alue on varattu pääasiassa metsätaloutta varten. Alueelle saa sijoittaa tuulivoimaloita niille eniseen osoitettui alueille ja niitä varten huoltoitua, teknisiä verkkoja sekä varustoni- ja kokonpanoalueita. Alueelle saa sijoittaa vähäistä maa- ja metsätalouta palvelevaa rakentamista.

en

OHJEELLINEN SÄHKÖASEMA.

Energiahuollon alueelle voidaan rakentaa sähköasemakenttä, kojeistorakennuksia akkuvastasto sekä huolto- ja varastorakennuksia. Sähköasemakenttä tulee aidata.

KUNNAN RAJA.

KUNNAN NIMI.

YHDYSTIE.

NYKYINEN / PARANNETTAVA TIELINJAUS.

OHJEELLINEN UUSI TIELINJAUS.

Merkinnällä on osoitettu tuulivoimalaitoksia palvelevat huoltoitiet.

Huoltoitiet toteutetaan sorppimaisina ja keskimäärin 8 m leveinä.

OHJEELLINEN MOOTTORIKELKAILUREITTI.

OHJEELLINEN UUSI MAAKAAPPELI.

Maakaappeli tulee sijoittaa mahdollisuuksien mukaan ensisijaisesti huoltoitien yhteyteen.

OHJEELLINEN VOIMAJOHTO.

TUULIVOIMALOIDEN ALUE.

Luku tv-merkinnän yhteydessä osoittaa kuinka monta tuulivoimalaa kullekin erilliselle pistekatkoviivalla rajatulle osa-alueelle saadaan enintään sijoittaa. Tuulivoimaloiden kaikki rakenteet ja laojen pyörimisalue tulee sijoittaa osoitetuille tuulivoimaloiden alueille.

TUULIVOIMALAITOKSEN OHJEELLINEN SUUNNITUS JA NUMERO.

8

MUNIAISJÄÄNNÖSKOHDE / -ALUE.

Muniaismuistola (295/1963) rauhoittama kiinteä muniaisjäännös. Alueen kaivaminen, peittäminen, muuttaminen, vahingoittaminen ja muu siihen kajoaminen on muniaismuistola nollalla kielletty. Kaikista alueella koskevista suunnitelmista on pyydetävä alueellisen vastuunhoon (Oulun museo- ja tiedokeskus) lausunto. Muniaisjäännökset tulee merkistä maaston ennen rakentamistöiden aloittamista, jotta niihin ei kohdistu vaurioita. Kaava-alueella sijaitsevien muniaisjäännösten kohdetiedot on luettelo alla.

Muniaisjäännöskohteiden luettelo

kohteen numero	Kohdenimi	mj-tunnus	Tyyppi
5	Puukkoneva	1000033065	tervahauta
6	Ruukohauta	1000047851	tervahauta

KOKO YLEISKAAVA-ALUETTA KOSKEVAT MÄÄRÄYKSET:

Tämä yleiskaava on laadittu alueidenkäyttölain 77 a §:n tarkoittamana oikeusvaltuutena yleiskaavana. Yleiskaavaa voidaan käyttää yleiskaavan mukaisten tuulivoimaloiden rakentamisluvan myöntämisen perusteena tuulivoimaloiden alueille (tv -alueilla).

Meluhaittojen ehkäisemiseksi ja ympäristön viihtyisyyden turvaamiseksi alueen suunnittelussa ja toteuttamisessa on otettava huomioon melua koskevat asetukset ja säädökset. Tuulivoimaloista ei saa aiheutua asutukselle valtion virallisella ohjeistotason ylittävää melua.

Tuulivoimaloiden, tuulivoimaloiden huolto- ja rakentamistöiden sekä nykyisten perusrakennettavien teiden ja maakaapeleiden sijoittamisessa on otettava huomioon luonnon monimuotoisuuden kannalta arvokkaat alueet sekä muniaisjäännökset.

Yleiskaavassa osoitetuille tv-alueille saadaan sijoittaa yhteensä enintään 13 tuulivoimalaa.

Yksittäisen tuulivoimalan enimmäiskorkeus saa olla enintään 300 metriä maanpinnasta.

Jokaiselle tuulivoimalalle on haettava lentoesteluja Liikenne- ja viestintävirasto Traficomilta.

Tuulivoimaloiden lopullisten toteutettavien sijaintien koordinaatit on ilmoitettava Puolustusvoimien pääesikunnalle.

Kaava-alue sijoittuu maankäytön mineraalivarantoalueelle. Mikäli alueen mineraalivarojen hyödyntämistä edistetään, soveliaan toiminta yhteen muun maankäytön kanssa ja otetaan huomioon mineraalivarojen hyödyntämisen ympäristövaikutukset sekä alueiden erityispiirteet.

Tuulivoimaloiden purkamisen, käytön päätyttyä, edellyttää Rakl. 55.1§:n mukaisen purkamisluvan.

Tuulivoimaloiden käytön päätyttyä voimaloiden maanpäälliset osat on purettava kunnan rakennusvalvontaviranomaisen määräämässä kohtuullisessa ajassa ja rakennuspaikka ympäristöineen on ennallistettava erillis suunnitelman mukaisesti.

Lainvoimainen kaava			
Kunnanvaltuusto (kaavan hyväksyminen)			
Kaavaehdotus nähtävillä			8.5 - 9.6.2025
Kaavaluonnos nähtävillä			28.8 - 9.10.2023
Vireilletulo Kaupunginhalitus			29.3.2021 § 80
OX2 tuulivoimapiisto Rahkola-Hautakangas Haapavesi		Mittakaava Koordinaatisto	1:10 000 ETRS TM35
FCG Rakennettu Ympäristö Oy Pöytäkatu 2 A 40100 Jyväskylä Puh. 0104990 www.fcg.fi		Suunnitteluala, tydnmero ja piirustuksen numero YKS P42140	
Päiväys 10.11.2025		Päätökseksi Jari Alatalo	
Pääsuunnittelija Susanna Paananen ISN. YAMK YKS-585		Yhteistyökummit Susanna Paananen	