


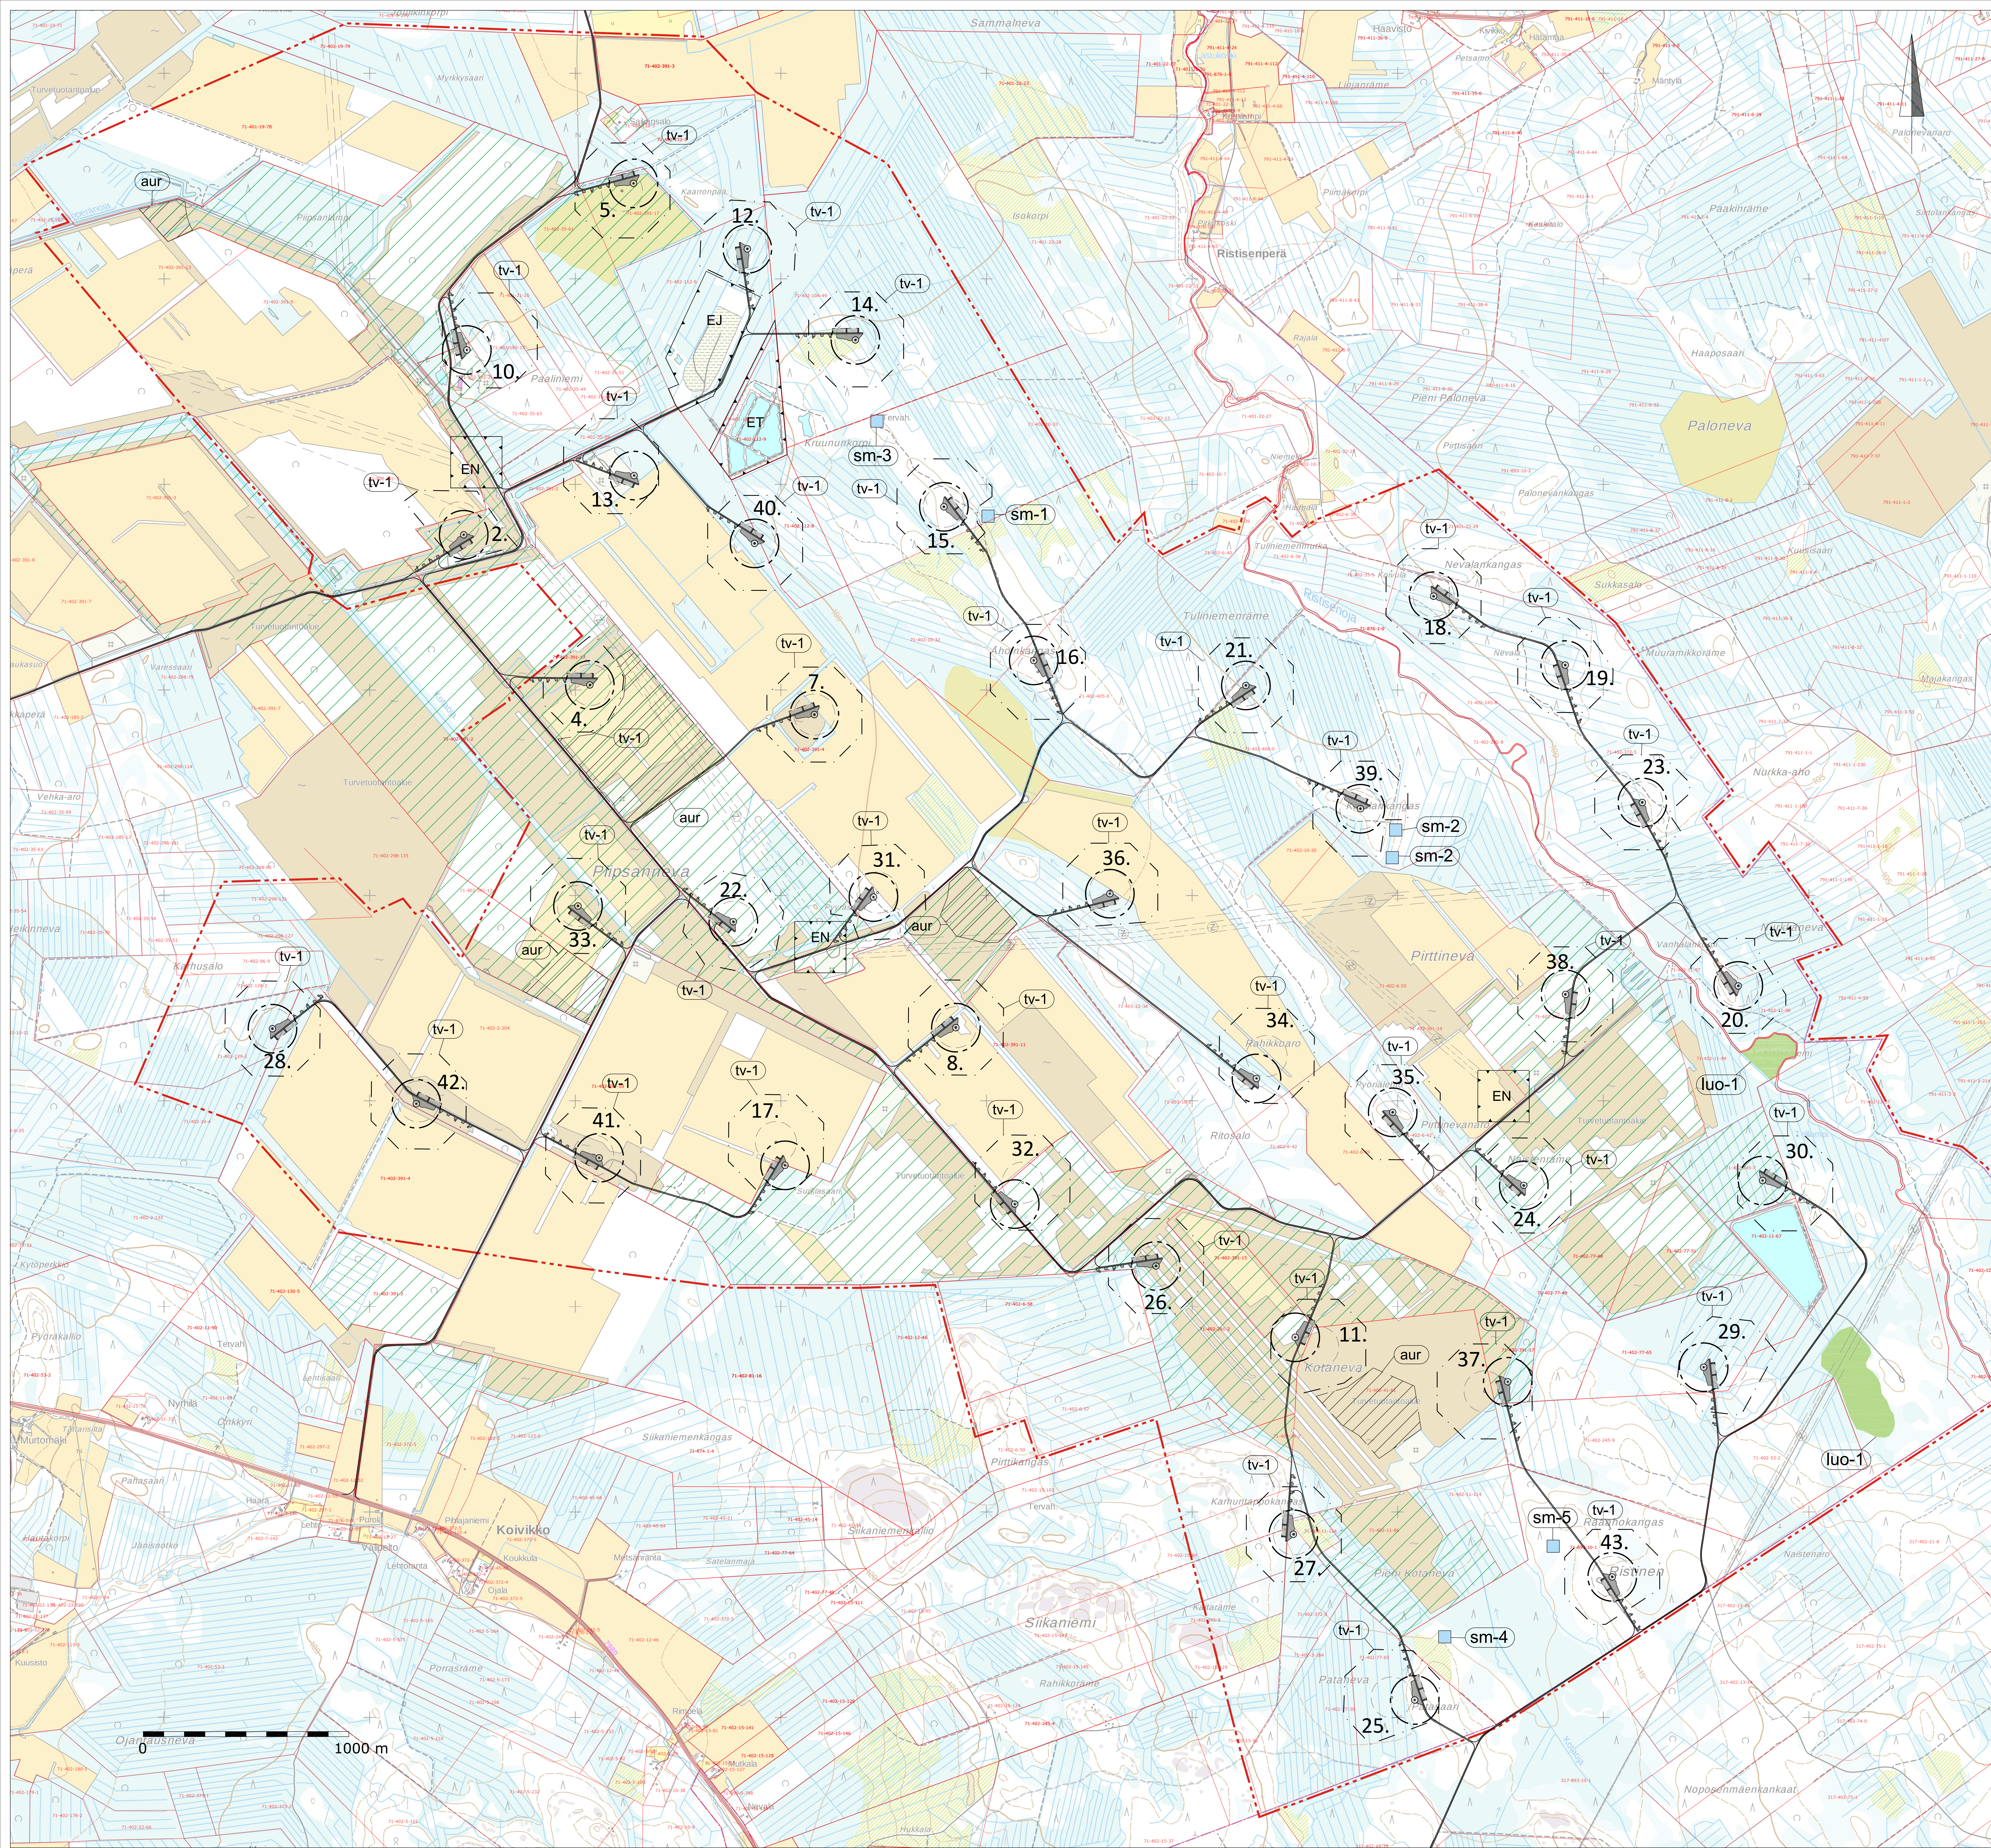

MERKINNÄT

- Yleiskaava-alueen raja
- Puhurin omistamat kiinteistöt (tilanne 13.11.2020)
- Nostokenttä ja tuulivoimala (roottori R118)
- Tien reunat
 - tien leveys suoralta 5 metriä
 - tien leveys kaartessa 2,0 m, jos R<200 m ja tie käyräy >20 astetta
 - liittymien ja risteysten kaarteissa: tuloasuunta R50 ja poistusuunta R30

YLEISKAAVAMERKINNÄT JA -MÄÄRÄYKSET (KAVA-AHDOTUS 7.12.2020)

- ET
- EN
- EJ

YLEISKAAVA-ALUEEN RAJA

- OHEELLINEN UUSI SÄHKÖLINJA 400 KV ja 110 KV.
- OHEELLINEN UUSI SÄHKÖLINJA 400 KV.
- OHEELLINEN UUSI SÄHKÖLINJA 110 KV.
- SÄHKÖLINJA 220 KV.

TUULIVOIMALATOKSEN SUUNNIT. JA NUMERO.

- tuulivoimala
- tuulivoimala

TUULIVOIMALOIDEN ALUE.

- tuulivoimala
- tuulivoimala



SM-1

SM-2

