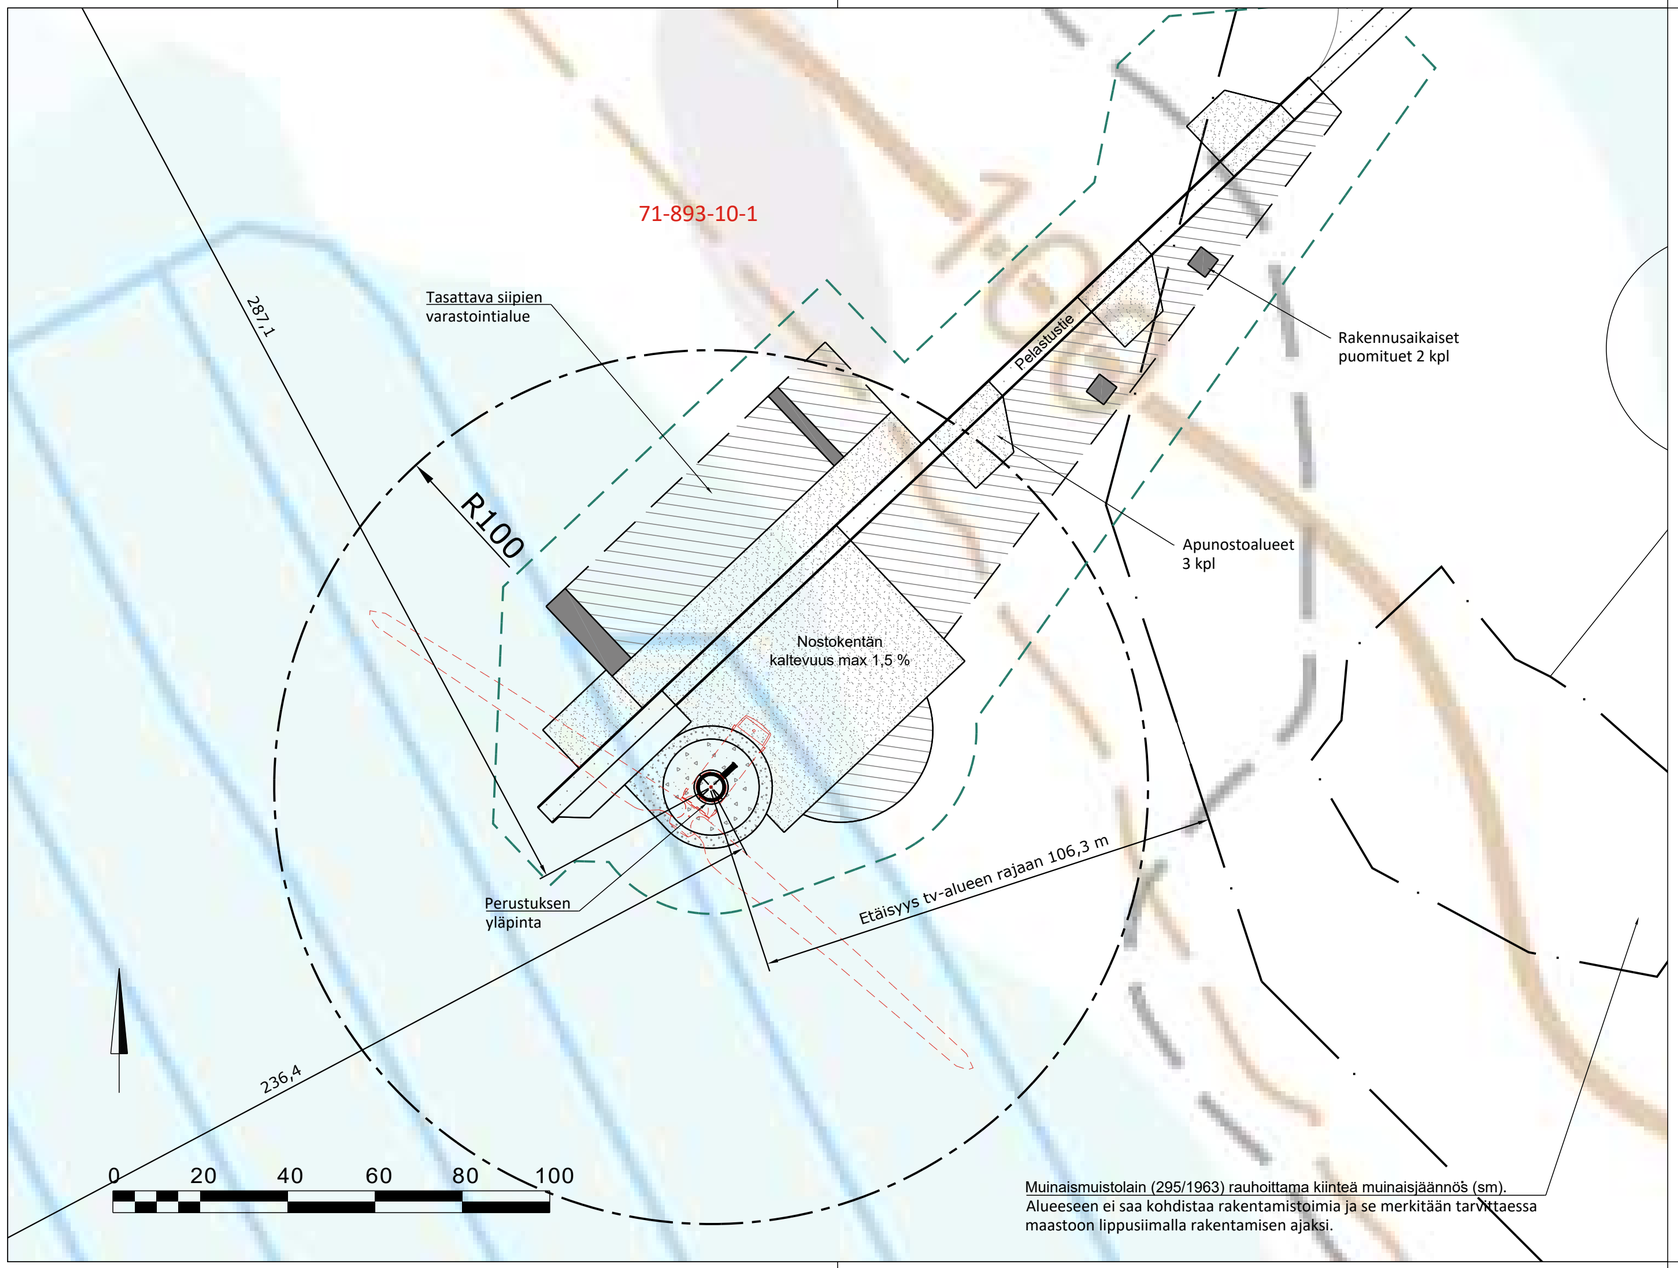

Muinaismuistolain (295/1963) rauhoittama kiinteä muinaisjäännös (sm).
Alueeseen ei saa kohdistaa rakentamistoimia ja se merkitään tarvittaessa maastoon lippusiimalla rakentamisen ajaksi.

tv-1 Tuulivoimaloiden alue

Huoltopiha (nostokenttä ja kokoamisalue), murskepinta

Tasattava työnaikainen varastointi-/nostoalue, alue palautuu metsätalousmaaksi rakennusvaiheen jälkeen

Puusto poiston alue, ohjeellinen. Puusto poistetaan voimalan rakennusvaiheessa. Rakentamattomat alueet palautuvat metsätalousmaaksi rakennusvaiheen jälkeen. Nostoalueen puun poiston rajaus liittyy tiestön puun poistoon.

Tuulivoimalan ympäristön kuivatus ja pintavesien johtaminen suunnitellaan yksityiskohtaisesti rakennussuunnittelun yhteydessä.

Voimalapaikka 07 (ETRS89-TM35fin / N2000)

- koordinaatit: X = 400465.51 Y = 7112291.57
- perustuksen yläpinta: noin +98,0
- tuulivoimalan enimmäiskorkeus 300 m

Kaupunginosa/Kylä 403	Kortteli/Tila 10:1	Tontti/rno	Viranomaisten merkintöjä
Rakennuksen numero/Rakennusten numerot/Rakennustunnus/Rakennustunnukset VOIMALA_07			
Rakennustoimenpide UUDISRAKENNUS	Piirustuslaji PÄÄPIIRUSTUS		Juoks.no
Rakennuskohde Uusiutuva Energia Puutionsaari Oy Puutionsaaren tuulivoimapuisto HAAPAVESI	Piirustuksen sisältö Asemapiirustus		Mittakaavat 1:1000
FCG Finnish Consulting Group Oy Elektroniikkatie 6, 90590 Oulu Puh. 0104090 www.fcg.fi	Suunnitteluala, työnumero ja piirustuksen numero ARK P30349P004 307 Tiedosto .		Muutos
Päiväys 5.1.2022 Pääsuunn. Sami Orajärvi Hyv. Kari Hietala	Suunn./Piirt. Kari Kreus Tarkastaja Leila Väyrynen Yhteyshenkilö Leila Väyrynen		A S