


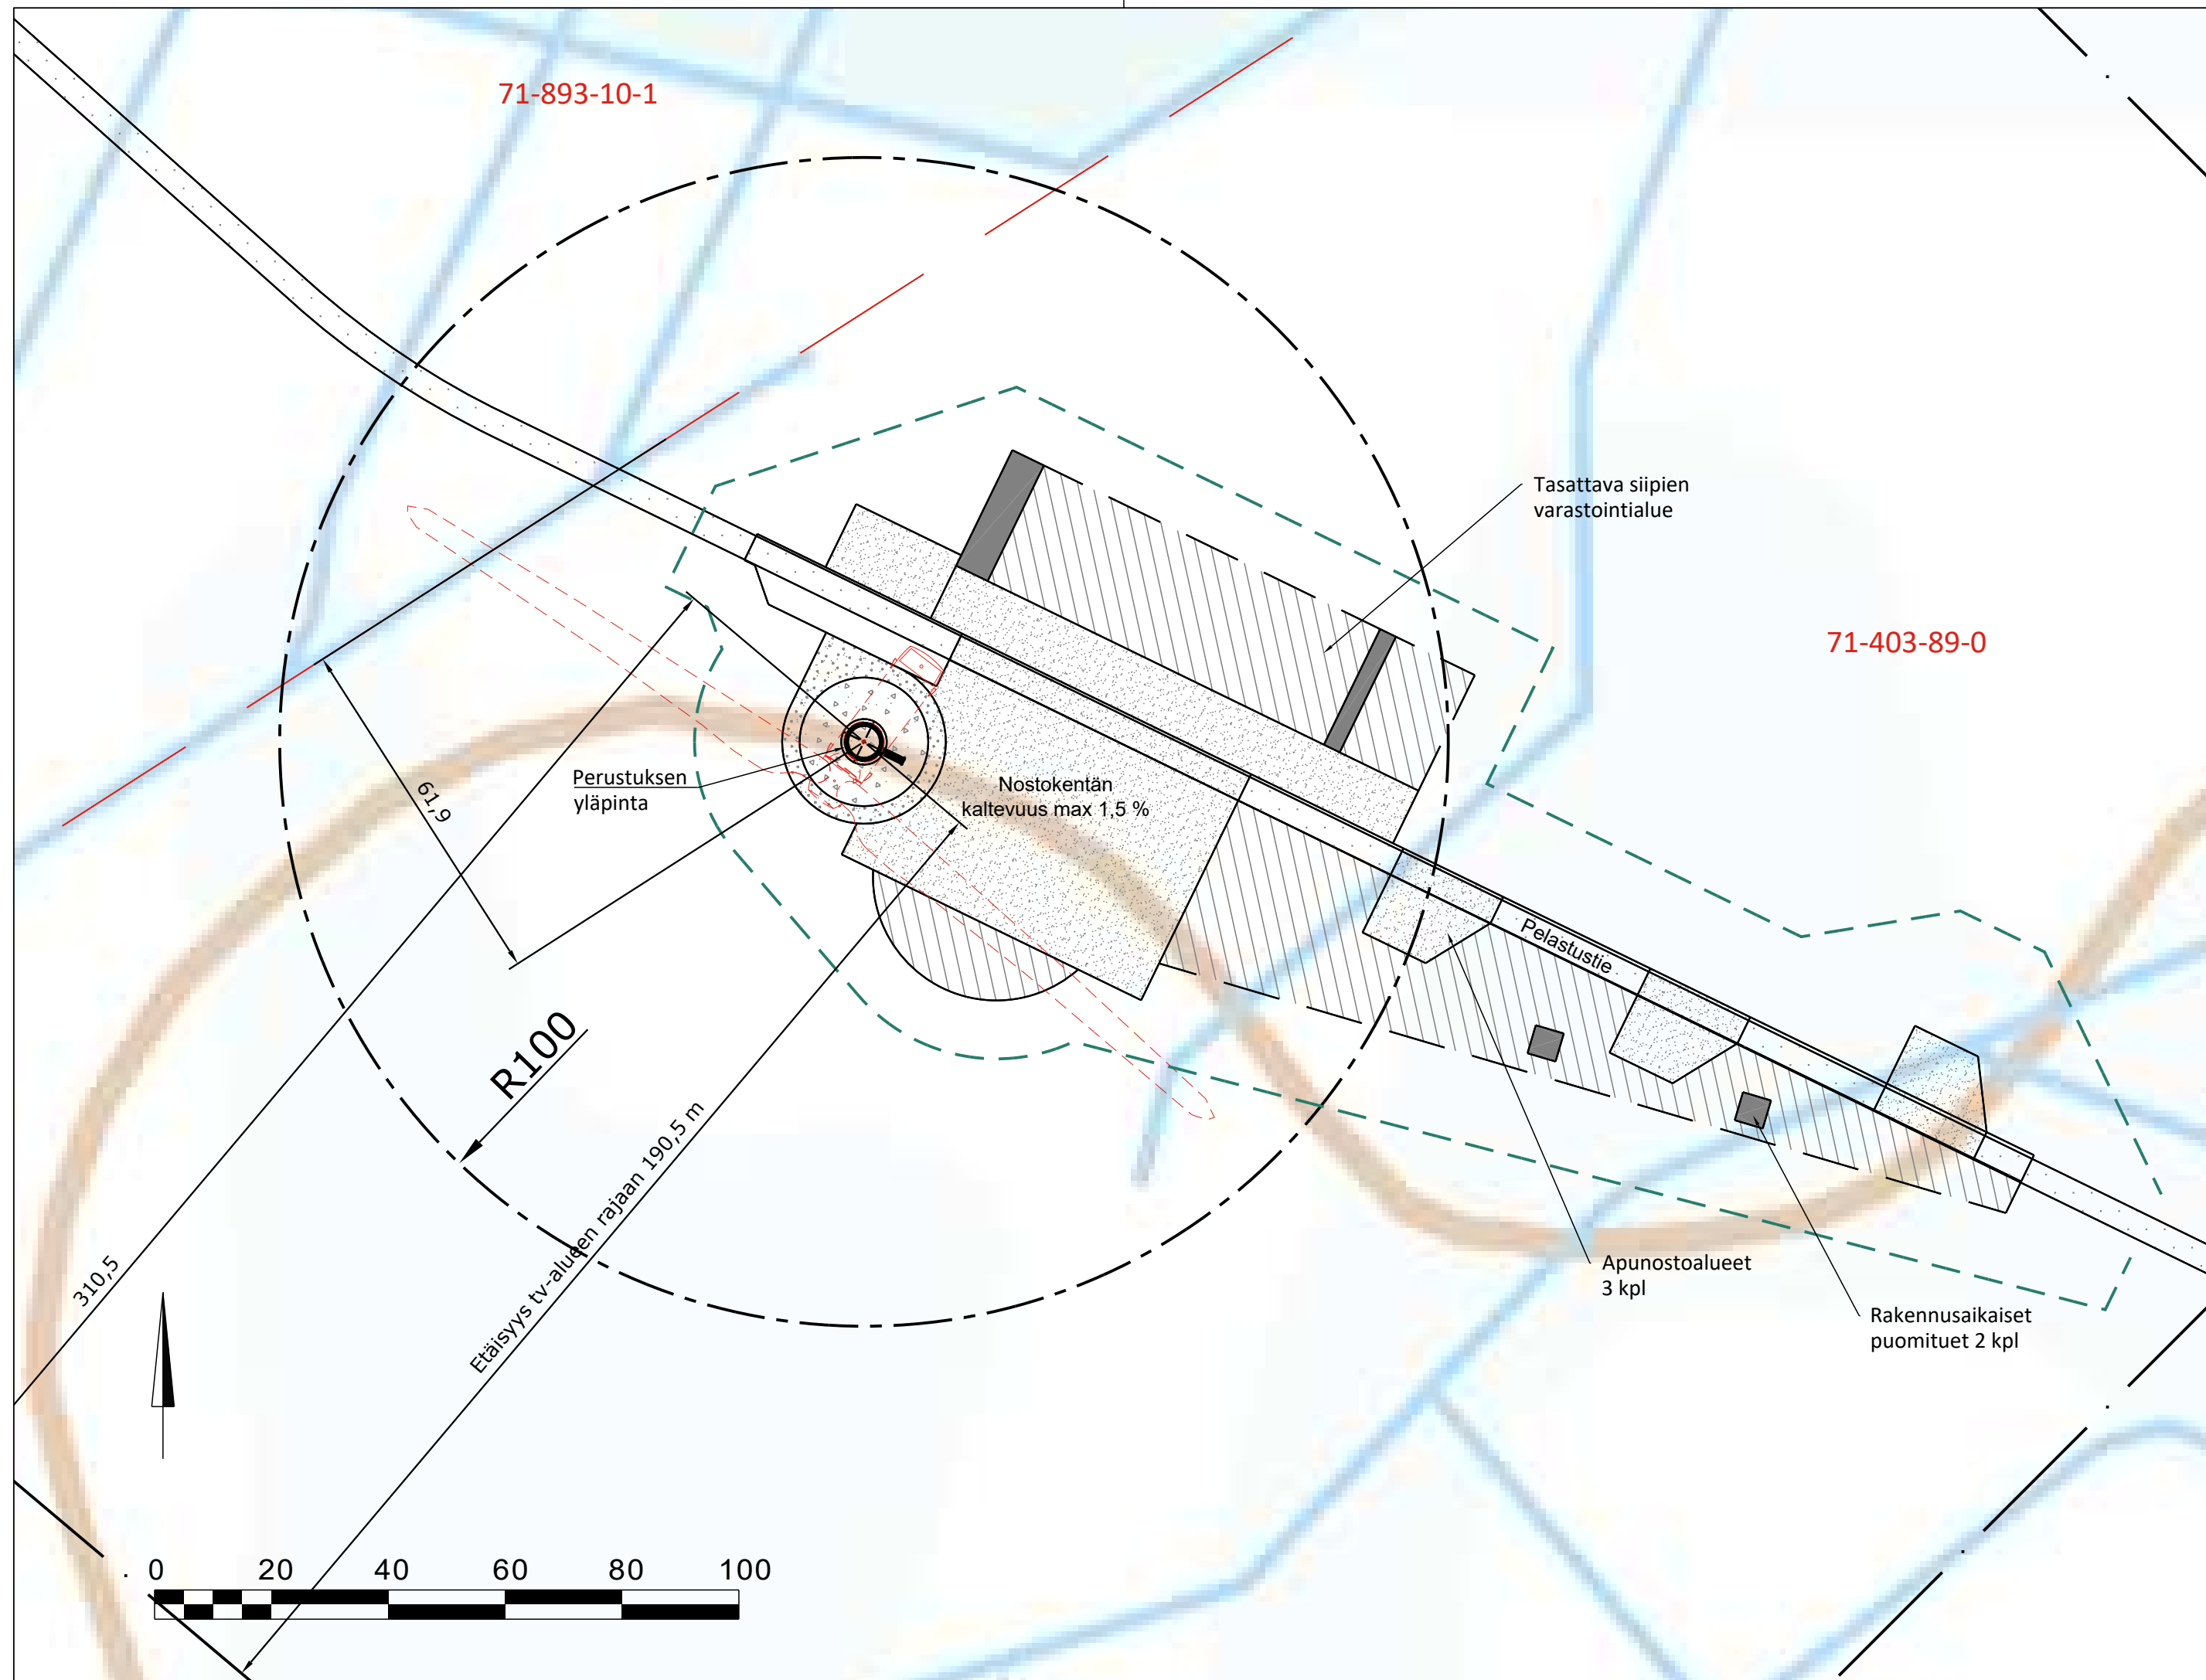

- 
 Tuulivoimaloiden alue
 - 
 Huoltoapiha (nostokenttä ja kokoamisalue), murskepinta
 - 
 Tasattava työnaikainen varastointi-/nostoalue, alue palautuu metsätalousmaaksi rakennusvaiheen jälkeen
 - 
 Puusto poiston alue, ohjeellinen. Puusto poistetaan voimalan rakennusvaiheessa. Rakentamattomat alueet palautuvat metsätalousmaaksi rakennusvaiheen jälkeen. Nostoalueen puun poiston rajausta liittyy tiestön puun poistoon.

Tuulivoimalan ympäristön kuivatus ja pintavesien johtaminen suunnitellaan yksityiskohtaisesti rakennussuunnittelun yhteydessä.

Voimalapaikka 08 (ETRS89-TM35fin / N2000)

- koordinaatit: X = 400019.30 Y = 7109649.10
- perustuksen yläpinta: noin +101,0
- tuulivoimalan enimmäiskorkeus 300 m

Kaupunginosa/Kylä 403	Kortteli/Tila 89:0 / 10:1	Tontti/rno	Viranomaisten merkintöjä
Rakennuksen numero/Rakennusten numerot/Rakennustunnus/Rakennustunnukset VOIMALA_08			
Rakennustoimenpide UUDISRAKENNUS		Piirustuslaji PÄÄPIIRUSTUS	Juoks.no
Rakennuskohde Uusiutuva Energia Puutionsaari Oy Puutionsaaren tuulivoimapuisto		Piirustuksen sisältö Asemapiirustus	Mittakaavat 1:1000
HAAPAVESI			
 FCG Finnish Consulting Group Oy Elektroniikkatie 6, 90590 Oulu Puh. 0104090 www.fcg.fi		Suunnitteluala, työnnumero ja piirustuksen numero ARK P30349P004 308 Tiedosto .	
Päiväys 5.1.2022 Pääsuunn. Sami Orajärvi Hyv. Kari Hietala		Suunn./Piirt. Kari Kreuz Tarkastaja Leila Väyrynen Yhteyshenkilö Leila Väyrynen	
		A	S