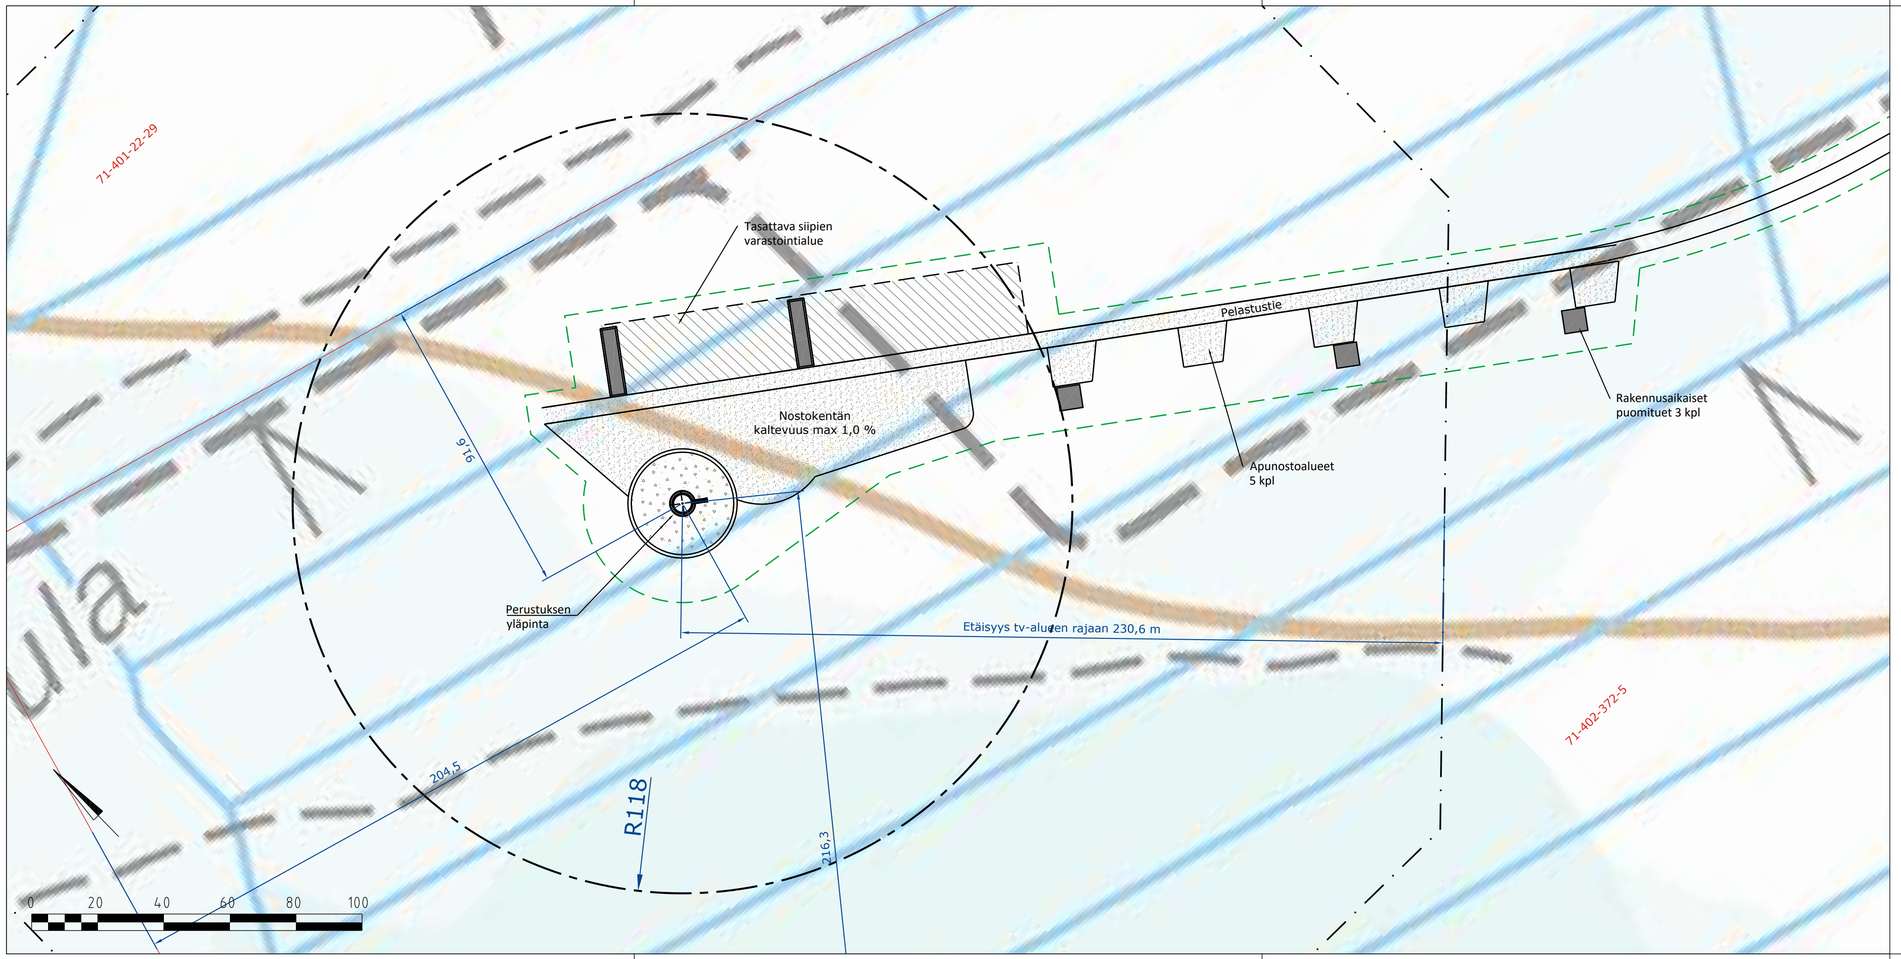

Tuulivoimaloiden alue

Huoltopiha (nostokenttä ja kokoamisalue), murskepinta

Tasattava työnaikainen varastointi-/nostoalue, alue palautuu metsätalousmaaksi rakennusvaiheen jälkeen

Puusto poiston alue, ohjeellinen. Puusto poistetaan voimalan rakennusvaiheessa. Rakentamattomat alueet palautuvat metsätalousmaaksi rakennusvaiheen jälkeen. Nostoalueen puun poiston rajaus liittyy tiestön puun poistoon.

Tuulivoimalan ympäristön kuivatus ja pintavesien johtaminen suunnitellaan yksityiskohtaisesti rakennussuunnittelun yhteydessä.

Voimalapaikka 18 (ETRS89-TM35fin / N2000)

- koordinaatit: X = 437175,02 Y = 7113455,95
- perustuksen yläpinta: noin +101,5
- tuulivoimalan enimmäiskorkeus 300 m

Kaupunginosa/Kylä: 402	Korttelі/Tila: 22:29 / 372:5	Tontti/rno
Viranomaisten merkintöjä		
Rakennuksen numero/Rakennusten numerot/Rakennustunnus/Rakennustunnukset: VOIMALA_18		
Rakennustoimenpide: UUDISRAKENNUS	Piirustuslaji: PÄÄPIIRUSTUS	Juoks.no
Rakennuskohde: Piipsan Tuulivoima Oy Piipsannevan tuulivoimapuisto HAAPAVESI	Piirustuksen sisältö: Asemapiirustus	Mittakaavat: 1:1000
FCG Finnish Consulting Group Oy Elektroniikkatie 6, 3. krs 90590 Oulu Puh. 0104090 www.fcg.fi	Suunnitteluala, työnumero ja piirustuksen numero: ARK P44613P001 314 Tiedosto: Q:\Oul\P446\P44613_Puhuri_Piipsa_RL\	Muutos
Päiväys 12.1.2022 Pääsuunn. Kennet Kurman Hyv. Tuomas Ylimaula	Suunn./Piirt. Kari Kreus Tarkastaja Leila Väyrynen Yhteyshenkilö Tuomas Ylimaula	A S