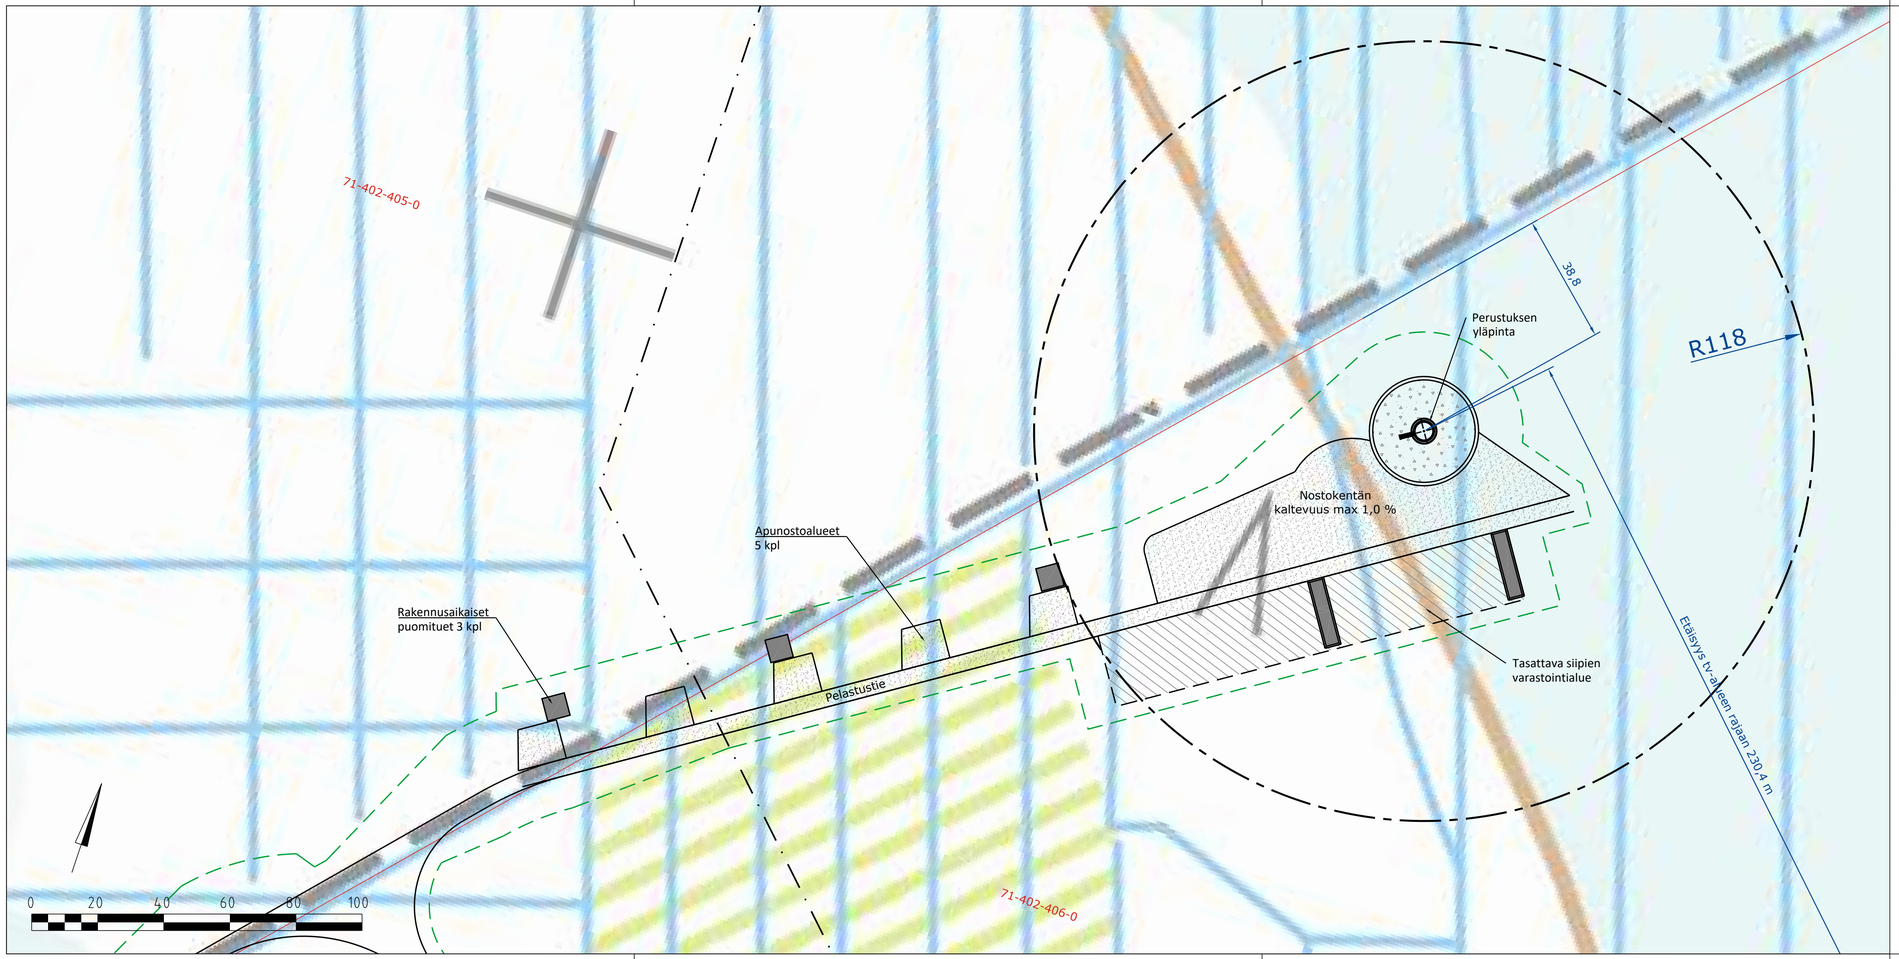

Tuulivoimaloiden alue

Huoltopiha (nostokenttä ja kokoamisalue), murskepinta

Tasattava työnaikainen varastointi-/nostoalue, alue palautuu metsätalousmaaksi rakennusvaiheen jälkeen

Puusto poiston alue, ohjeellinen. Puusto poistetaan voimalan rakennusvaiheessa. Rakentamattomat alueet palautuvat metsätalousmaaksi rakennusvaiheen jälkeen. Nostoalueen puun poiston rajaus liittyy tiestön puun poistoon.

Tuulivoimalan ympäristön kuivatus ja pintavesien johtaminen suunnitellaan yksityiskohtaisesti rakennussuunnittelun yhteydessä.

Voimalapaikka 21 (ETRS89-TM35fin / N2000)

- koordinaatit: X = 436261,96 Y = 7113021,77
- perustuksen yläpinta: noin +102,00
- tuulivoimalan enimmäiskorkeus 300 m

Kaupunginosa/Kylä: 402	Kortteli/Tila: 405:0 / 406:0	Tontti/rno	Viranomaisten merkintöjä
Rakennuksen numero/Rakennusten numerot/Rakennustunnus/Rakennustunnukset: VOIMALA_21			
Rakennustoimenpide: UUDISRAKENNUS		Piirustuslaji: PÄÄPIIRUSTUS	Juoks.no
Rakennuskohde: Piipsan Tuulivoima Oy Piipsannevan tuulivoimapuisto HAAPAVESI		Piirustuksen sisältö: Asemapiirustus	Mittakaavat: 1:1000
FCG FCG Finnish Consulting Group Oy Elektroniikkatie 6, 3. krs 90590 Oulu Puh. 0104090 www.fcg.fi		Suunnitteluala, työnumero ja piirustuksen numero ARK P44613P001 317 Tiedosto Q:\Oul\P446\P44613_Puhuri_Piipsa_RL\	Muutos
Päiväys 12.1.2022 Pääsuunn. Kennet Kurman Hyv. Tuomas Ylimaula		Suunn./Piirt. Kari Kreus Tarkastaja Leila Väyrynen Yhteyshenkilö Tuomas Ylimaula	A S