


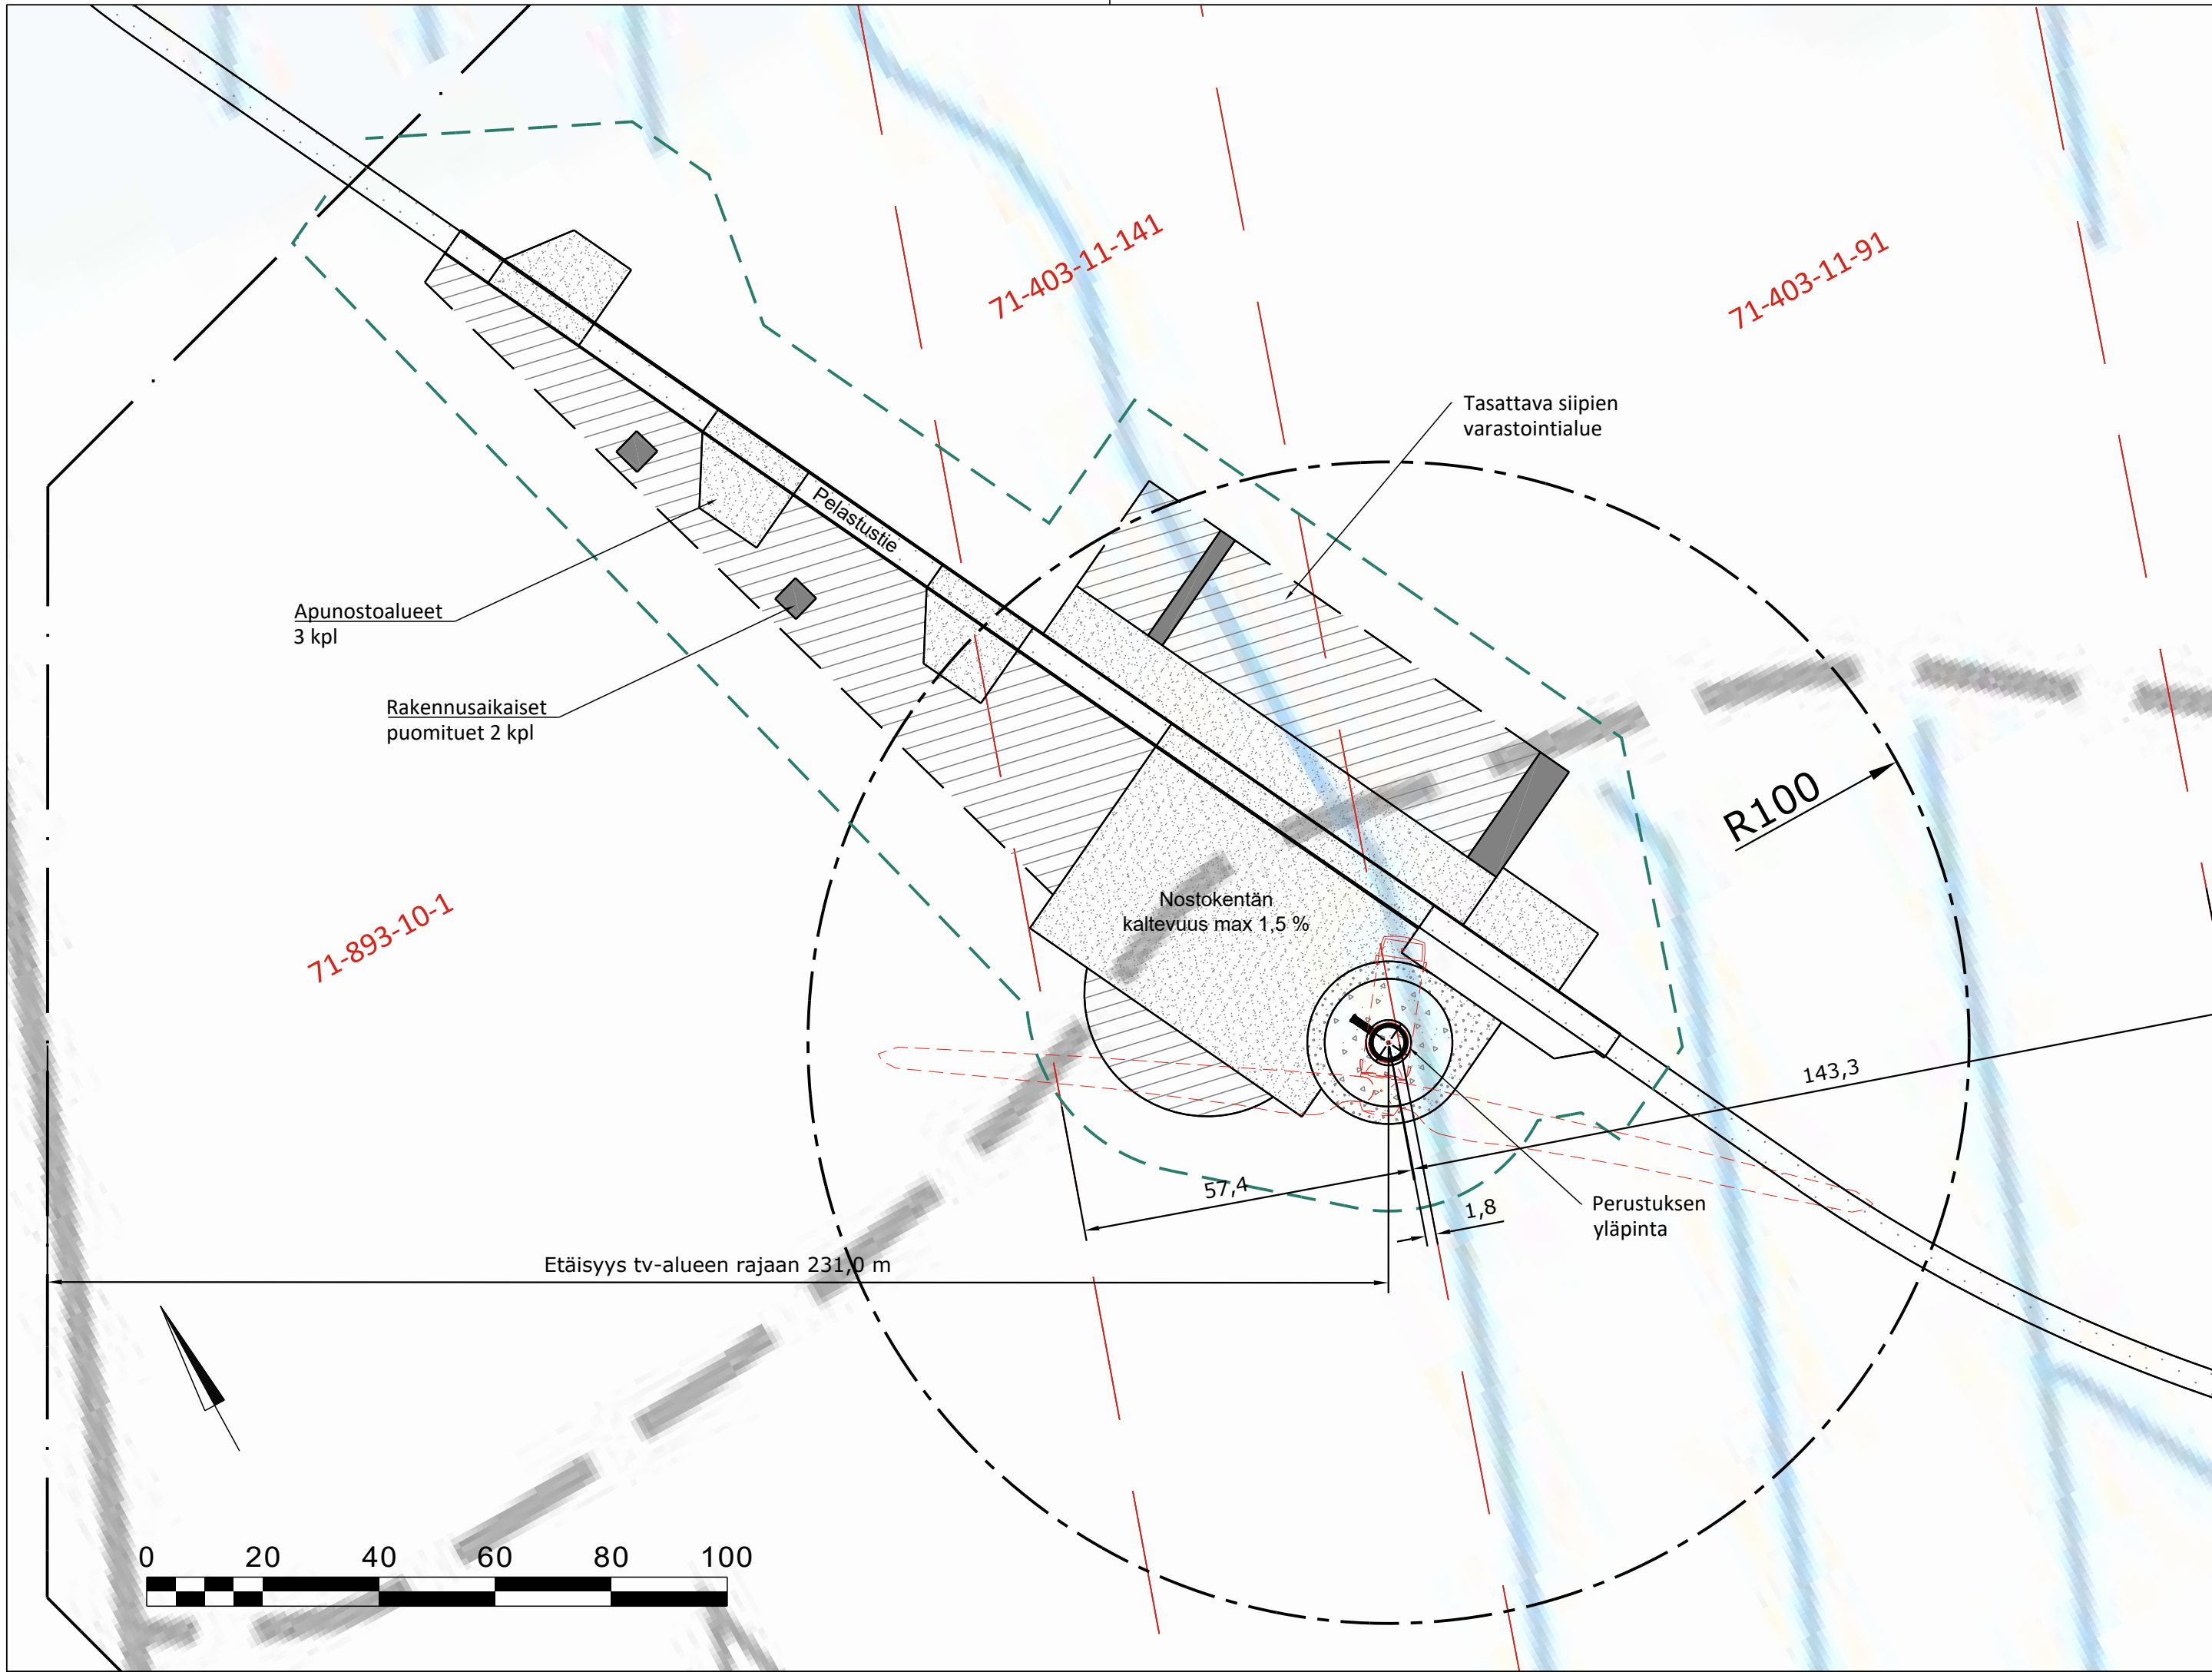

- tv-1

Tuulivoimaloiden alue
- Huoltopiha (nostokenttä ja kokoamisalue), murskepinta
- Tasattava työnaikainen varastointi-/nostoalue, alue palautuu metsätalousmaaksi rakennusvaiheen jälkeen
- Puusto poiston alue, ohjeellinen. Puusto poistetaan voimalan rakennusvaiheessa. Rakentamattomat alueet palautuvat metsätalousmaaksi rakennusvaiheen jälkeen. Nostoalueen puun poiston rajausta liittyy tiestön puun poistoon.

Tuulivoimalan ympäristön kuivatus ja pintavesien johtaminen suunnitellaan yksityiskohtaisesti rakennussuunnittelun yhteydessä.

Voimalapaikka 21 (ETRS89-TM35fin / N2000)

- koordinaatit: X = 403318.20 Y = 7110592.98
- perustuksen yläpinta: noin +110,5
- tuulivoimalan enimmäiskorkeus 300 m

Kaupunginosa/Kylä 403	Kortteli/Tila 11:141 / 11:91 / 10:1	Tontti/rno 10:1	Viranomaisten merkintöjä
Rakennuksen numero/Rakennusten numerot/Rakennustunnus/Rakennustunnukset VOIMALA_21			
Rakennustoimenpide UUDISRAKENNUS		Piirustuslaji PÄÄPIIRUSTUS	Juoks.no
Rakennuskohde Uusiutuva Energia Puutionsaari Oy Puutionsaaren tuulivoimapuisto		Piirustuksen sisältö Asemapiirustus	Mittakaavat 1:1000
HAAPAVESI			
FCG Finnish Consulting Group Oy Elektroniikkatie 6, 90590 Oulu Puh. 0104090 www.fcg.fi		Suunnitteluala, työnumero ja piirustuksen numero ARK P30349P004 321	Muutos
Päiväys 5.1.2022			
Pääsuunn. Sami Orajärvi			
Hyv. Kari Hietala			
		Suunn./Piirt. Kari Kreus	A
		Tarkastaja Leila Väyrynen	S
		Yhteyshenkilö Leila Väyrynen	