


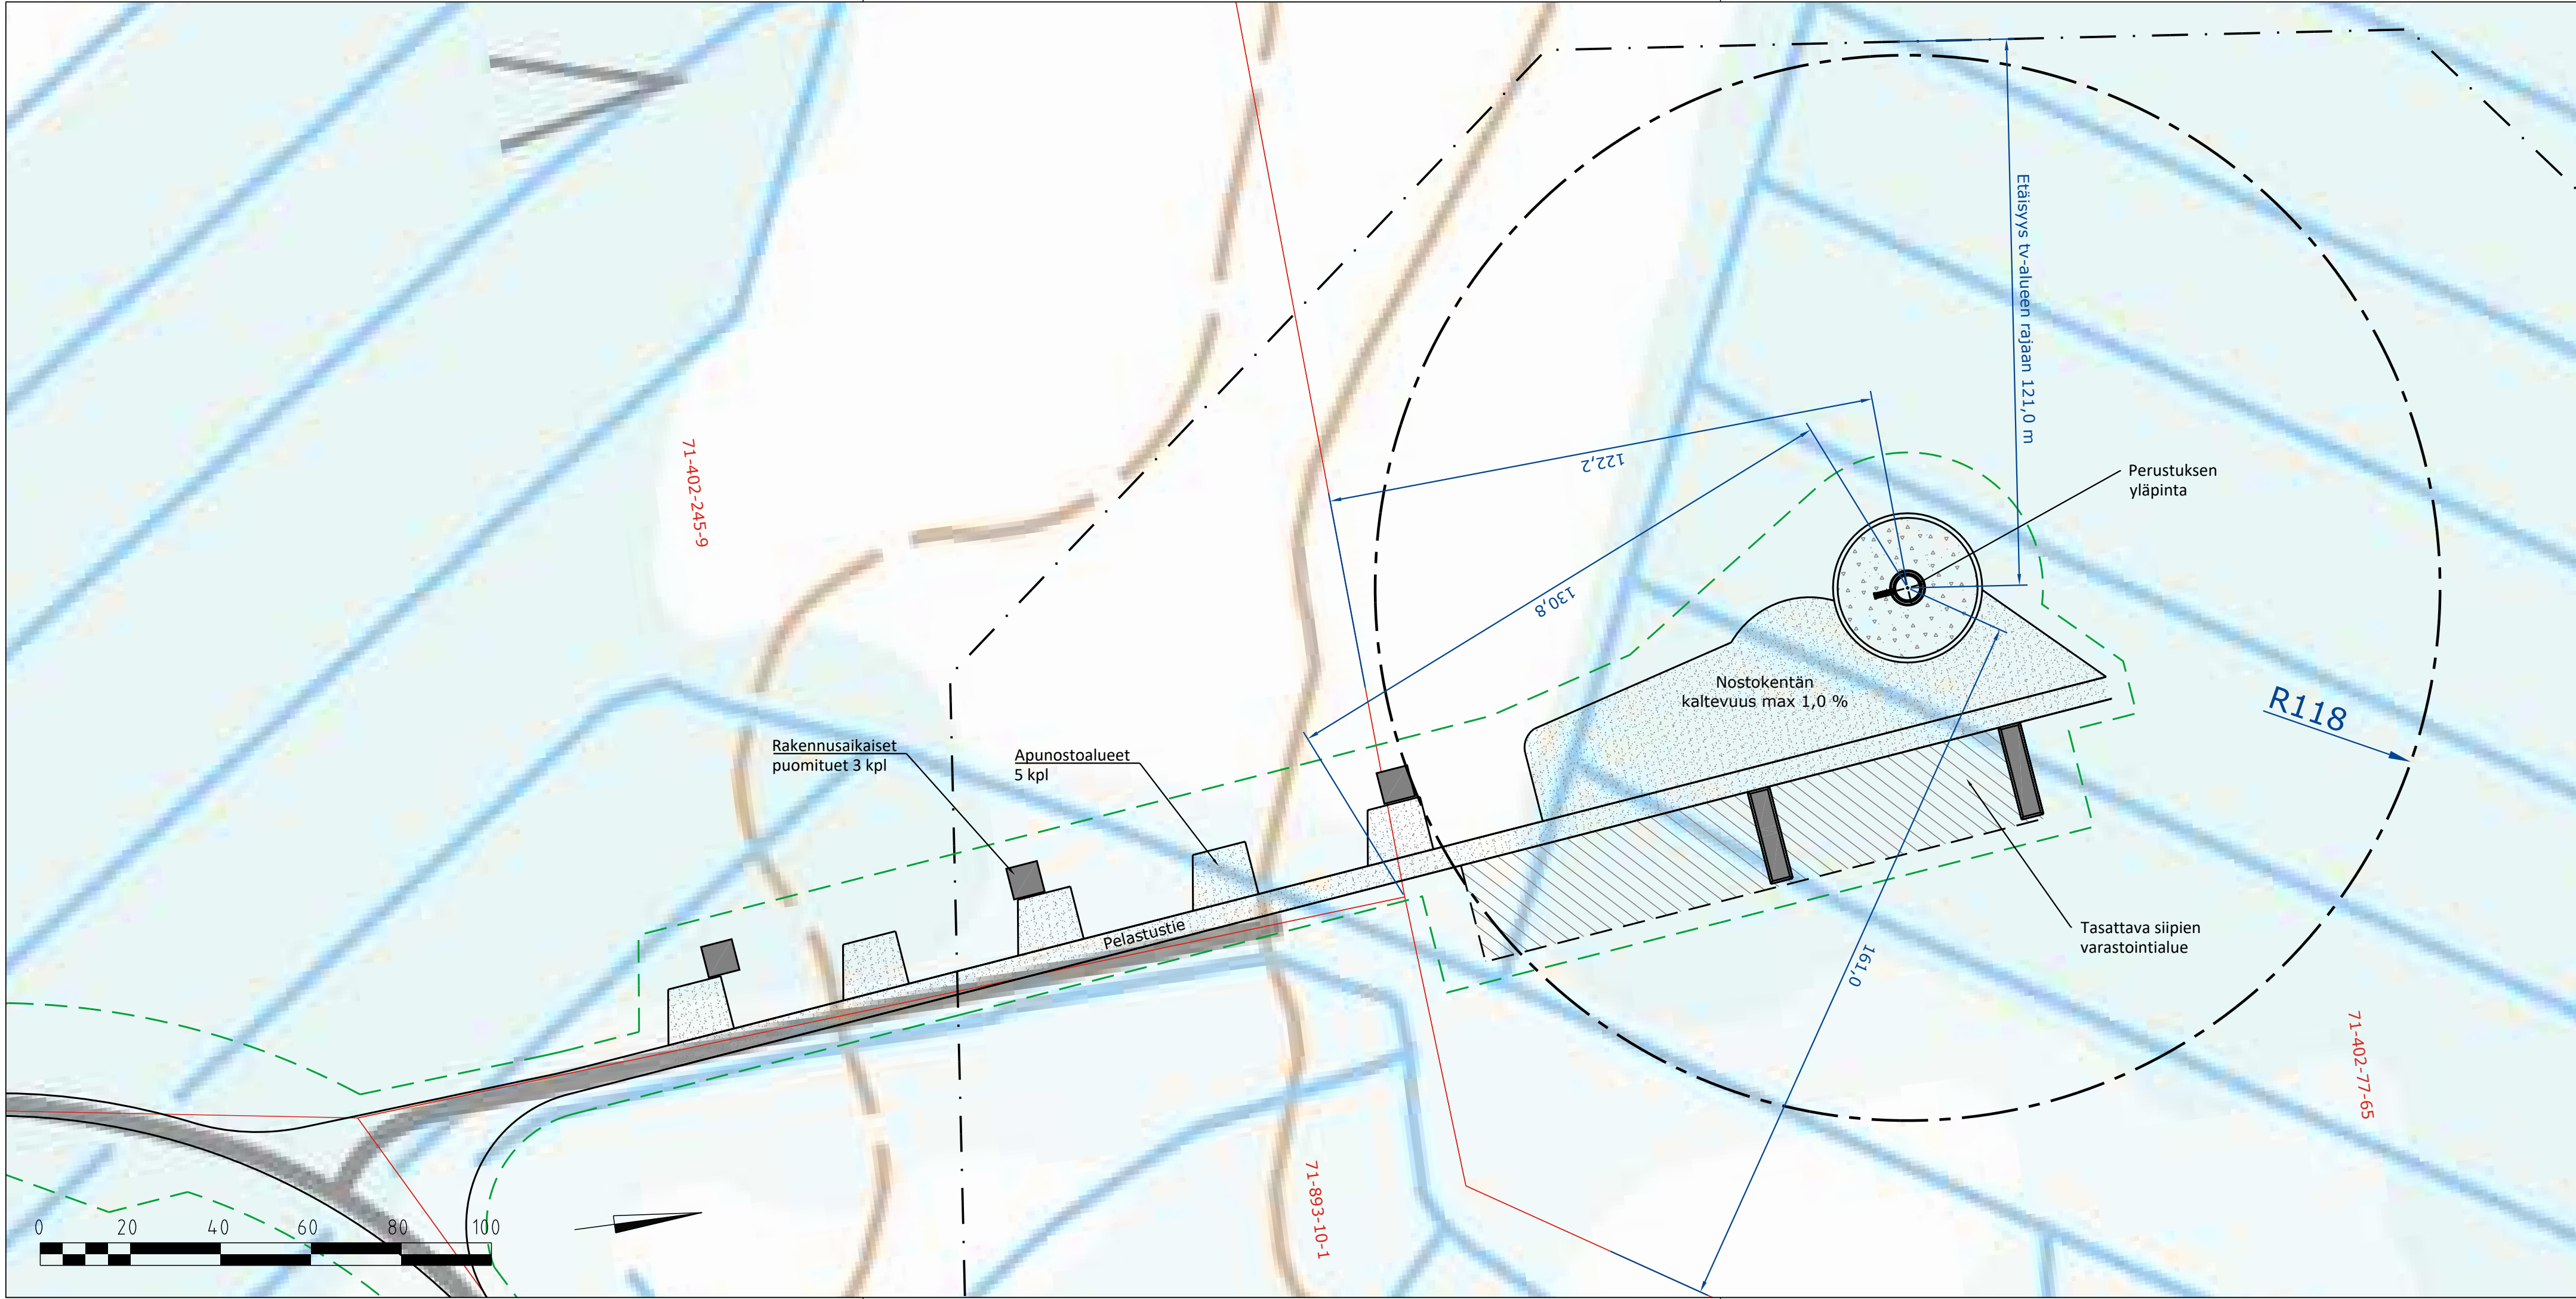

- Tuulivoimaloiden alue
- Huoltopiha (nostokenttä ja kokoamisalue), murskepinta
- Tasattava työnaikainen varastointi-/nostoalue, alue palautuu metsätalousmaaksi rakennusvaiheen jälkeen
- Puusto poiston alue, ohjeellinen. Puusto poistetaan voimalan rakennusvaiheessa. Rakentamattomat alueet palautuvat metsätalousmaaksi rakennusvaiheen jälkeen. Nostoalueen puun poiston rajausta liittyy tiestön puun poistoon.

Tuulivoimalan ympäristön kuivatus ja pintavesien johtaminen suunnitellaan yksityiskohtaisesti rakennussuunnittelun yhteydessä.

- Voimalapaikka 29 (ETRS89-TM35fin / N2000)
- koordinaatit: X = 438488,67 Y = 7109704,81
 - perustuksen yläpinta: noin +106,00
 - tuulivoimalan enimmäiskorkeus 300 m

Kaupunginosa/Kylä 402	Kortteli/Tila 77:65	Tontti/rno	Viranomaisten merkintöjä
Rakennuksen numero/Rakennusten numerot/Rakennustunnus/Rakennustunnukset VOIMALA 29			
Rakennustoimenpide UUDISRAKENNUS		Piirustuslaji PÄÄPIIRUSTUS	Juoks.no
Rakennuskohde Piipsan Tuulivoima Oy Piipsannevan tuulivoimapuisto		Piirustuksen sisältö Asemapiirustus	Mittakaavat 1:1000
HAAPAVESI		Suunnitteluala, työnnumero ja piirustuksen numero	Muutos
FCG FCG Finnish Consulting Group Oy Elektronikkatie 6, 3. krs 90590 Oulu Puh. 0104090 www.fcg.fi		ARK P44613P001 325	
Päiväys 27.1.2022 Pääsuunn. Kennet Kurman Hyv. Tuomas Ylimaula		Tiedosto Q:\Oul\P446\P44613_Puhuri_Piipsa_RL\	
		Suunn./Piirt. Kari Kreus Tarkastaja Leila Väyrynen Yhteyshenkilö Tuomas Ylimaula	A S