


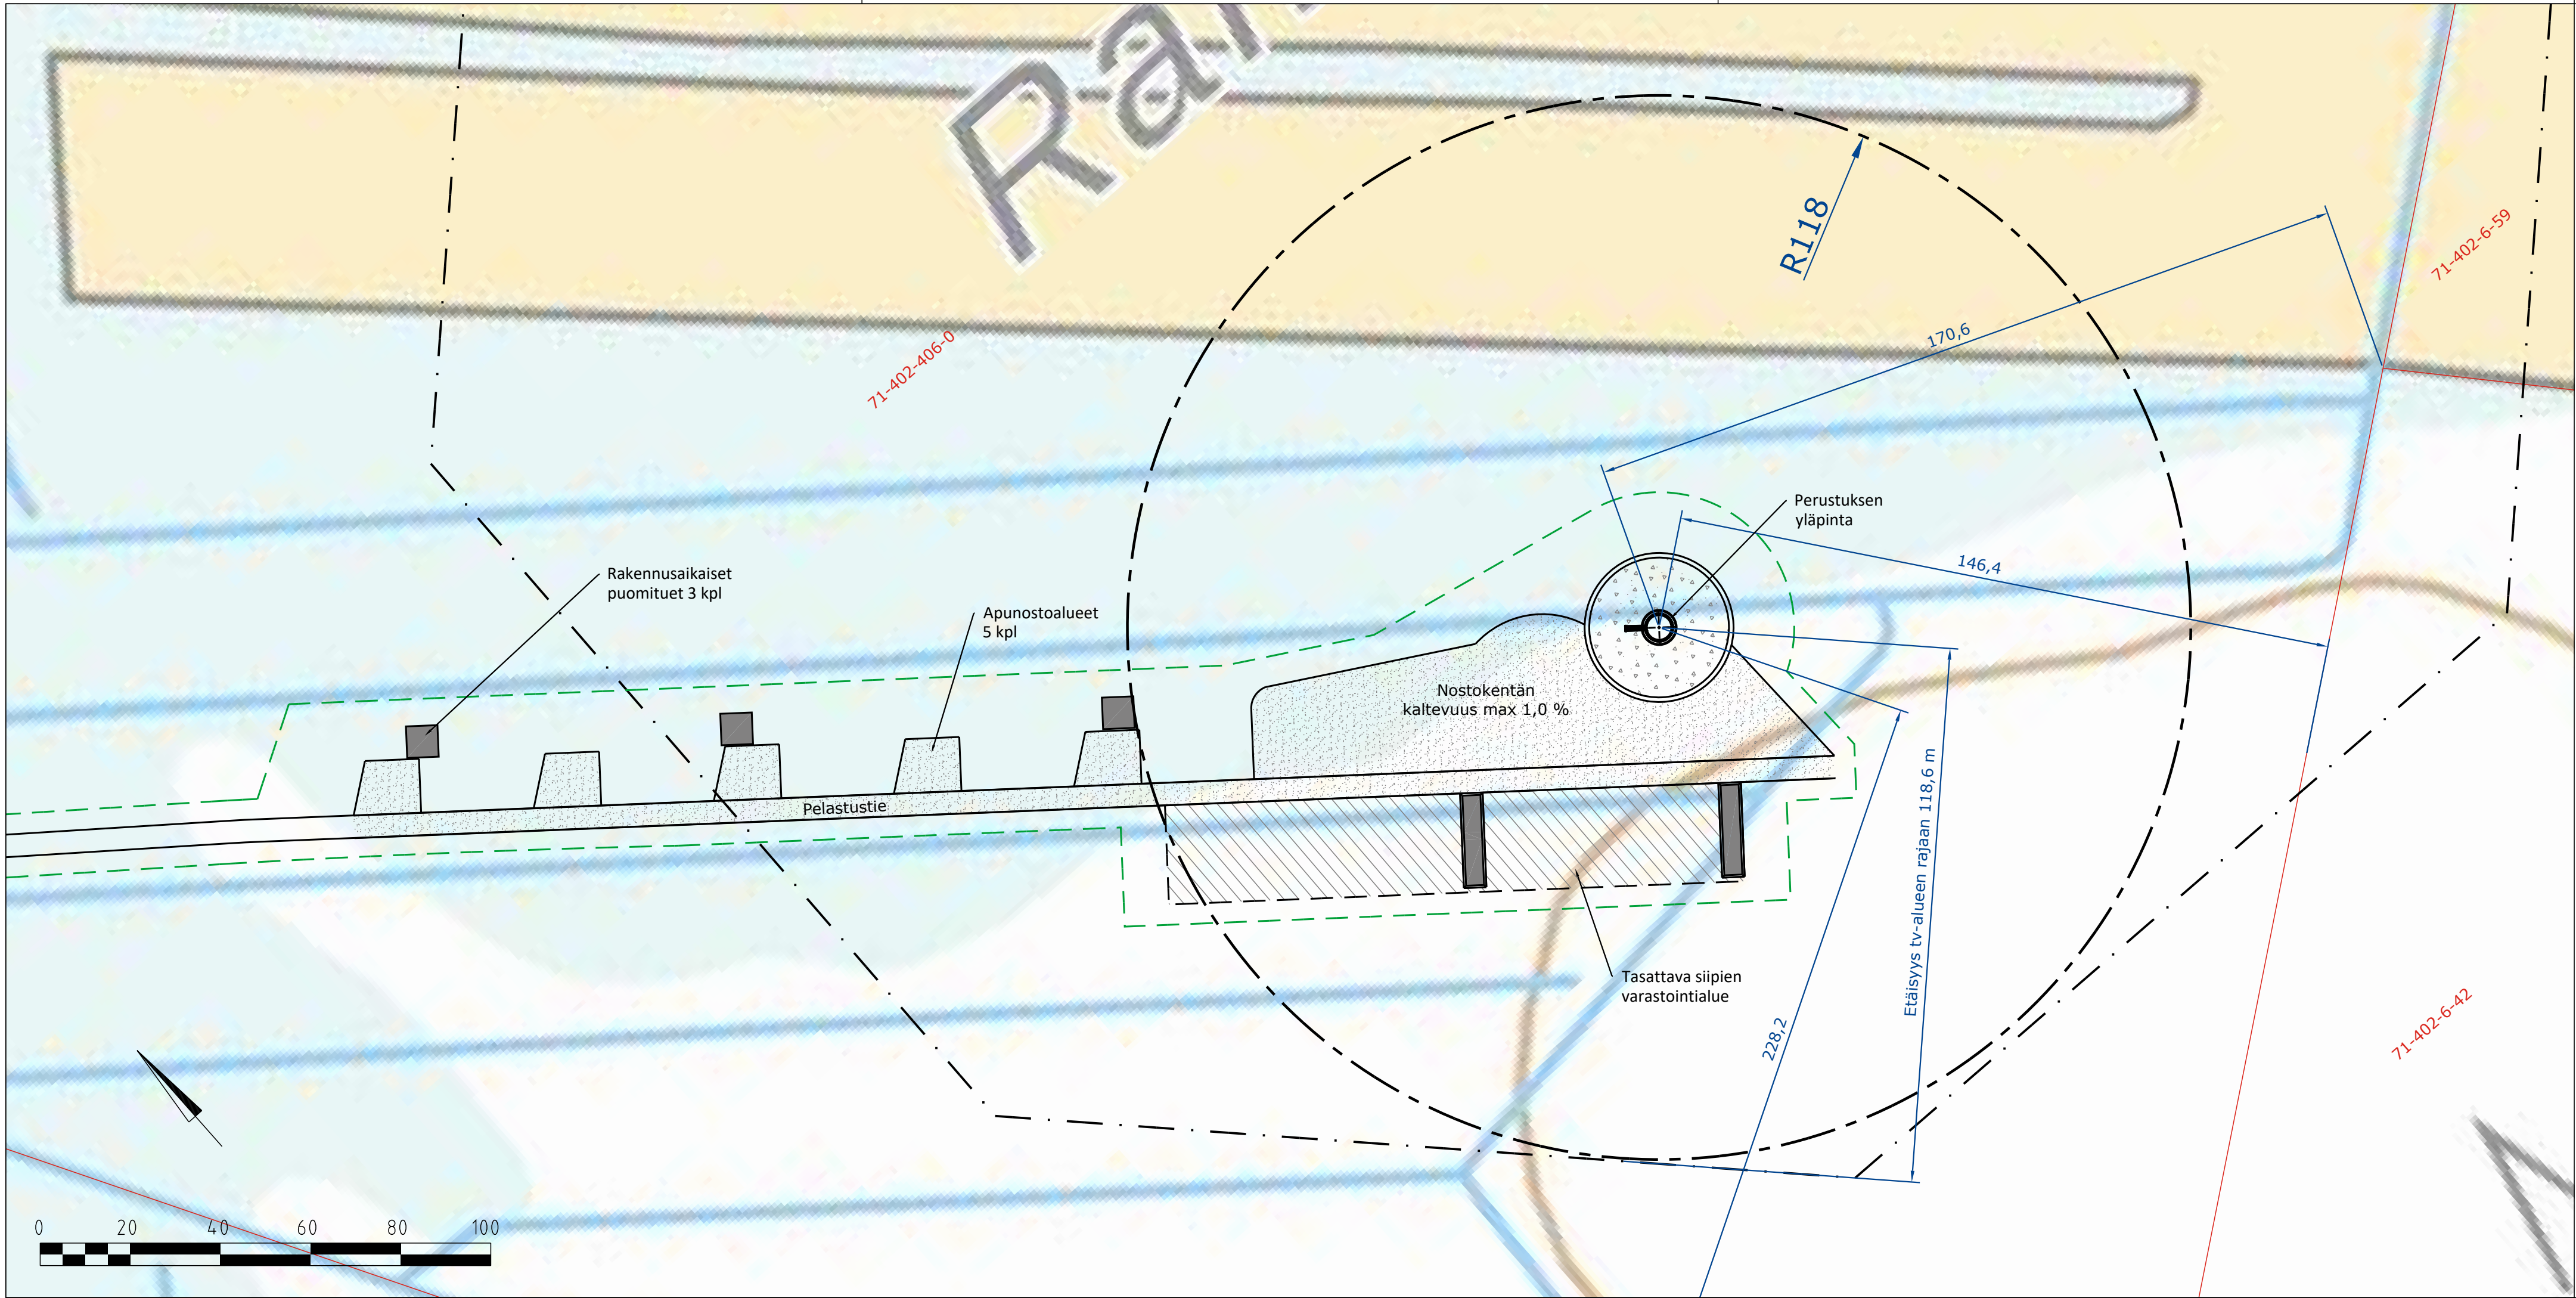

- Tuulivoimaloiden alue
- Huoltopiha (nostokenttä ja kokoamisalue), murskepinta
- Tasattava työnaikainen varastointi-/nostoalue, alue palautuu metsätalousmaaksi rakennusvaiheen jälkeen
- Puusto poiston alue, ohjeellinen. Puusto poistetaan voimalan rakennusvaiheessa. Rakentamattomat alueet palautuvat metsätalousmaaksi rakennusvaiheen jälkeen. Nostoalueen puun poiston rajausta liittyy tiestön puun poistoon.

Tuulivoimalan ympäristön kuivatus ja pintavesien johtaminen suunnitellaan yksityiskohtaisesti rakennussuunnittelun yhteydessä.

- Voimalapaikka 34 (ETRS89-TM35fin / N2000)
- koordinaatit: X = 436313,48 Y = 7111109,68
  - perustuksen yläpinta: noin +105,50
  - tuulivoimalan enimmäiskorkeus 300 m

|   |                        |                                                                         |                          |
|---|------------------------|-------------------------------------------------------------------------|--------------------------|
|   |                        |                                                                         |                          |
|   |                        |                                                                         |                          |
|   |                        |                                                                         |                          |
| Kaupunginosa/Kylä<br>402                                                                                 | Kortteli/Tila<br>406:0 | Tontti/rno                                                              | Viranomaisten merkintöjä |
| Rakennuksen numero/Rakennusten numerot/Rakennustunnus/Rakennustunnukset                                  |                        |                                                                         |                          |
| VOIMALA_34                                                                                               |                        |                                                                         |                          |
| Rakennustoimenpide<br>UUDISRAKENNUS                                                                      |                        | Piirustuslaji<br>PÄÄPIIRUSTUS                                           | Juoks.no                 |
| Rakennuskohde<br>Piipsan Tuulivoima Oy<br>Piipsannevan tuulivoimapuisto                                  |                        | Piirustuksen sisältö<br>Asemapiirustus                                  | Mittakaavat<br>1:1000    |
| HAAPAVESI                                                                                                |                        |                                                                         |                          |
| FCG Finnish Consulting Group Oy<br>Elektronikkatie 6, 3. krs<br>90590 Oulu<br>Puh. 0104090<br>www.fcg.fi |                        | Suunnitteluala, työnnumero ja piirustuksen numero<br>ARK P44613P001 330 | Muutos                   |
| Päiväys<br>4.2.2022                                                                                      |                        | Suunn./Piirt.<br>Kari Kreus                                             |                          |
| Pääsuunn.<br>Kennet Kurman                                                                               |                        | Tarkastaja<br>Leila Väyrynen                                            |                          |
| Hyv.<br>Tuomas Ylimaula                                                                                  |                        | Yhteyshenkilö<br>Tuomas Ylimaula                                        |                          |