


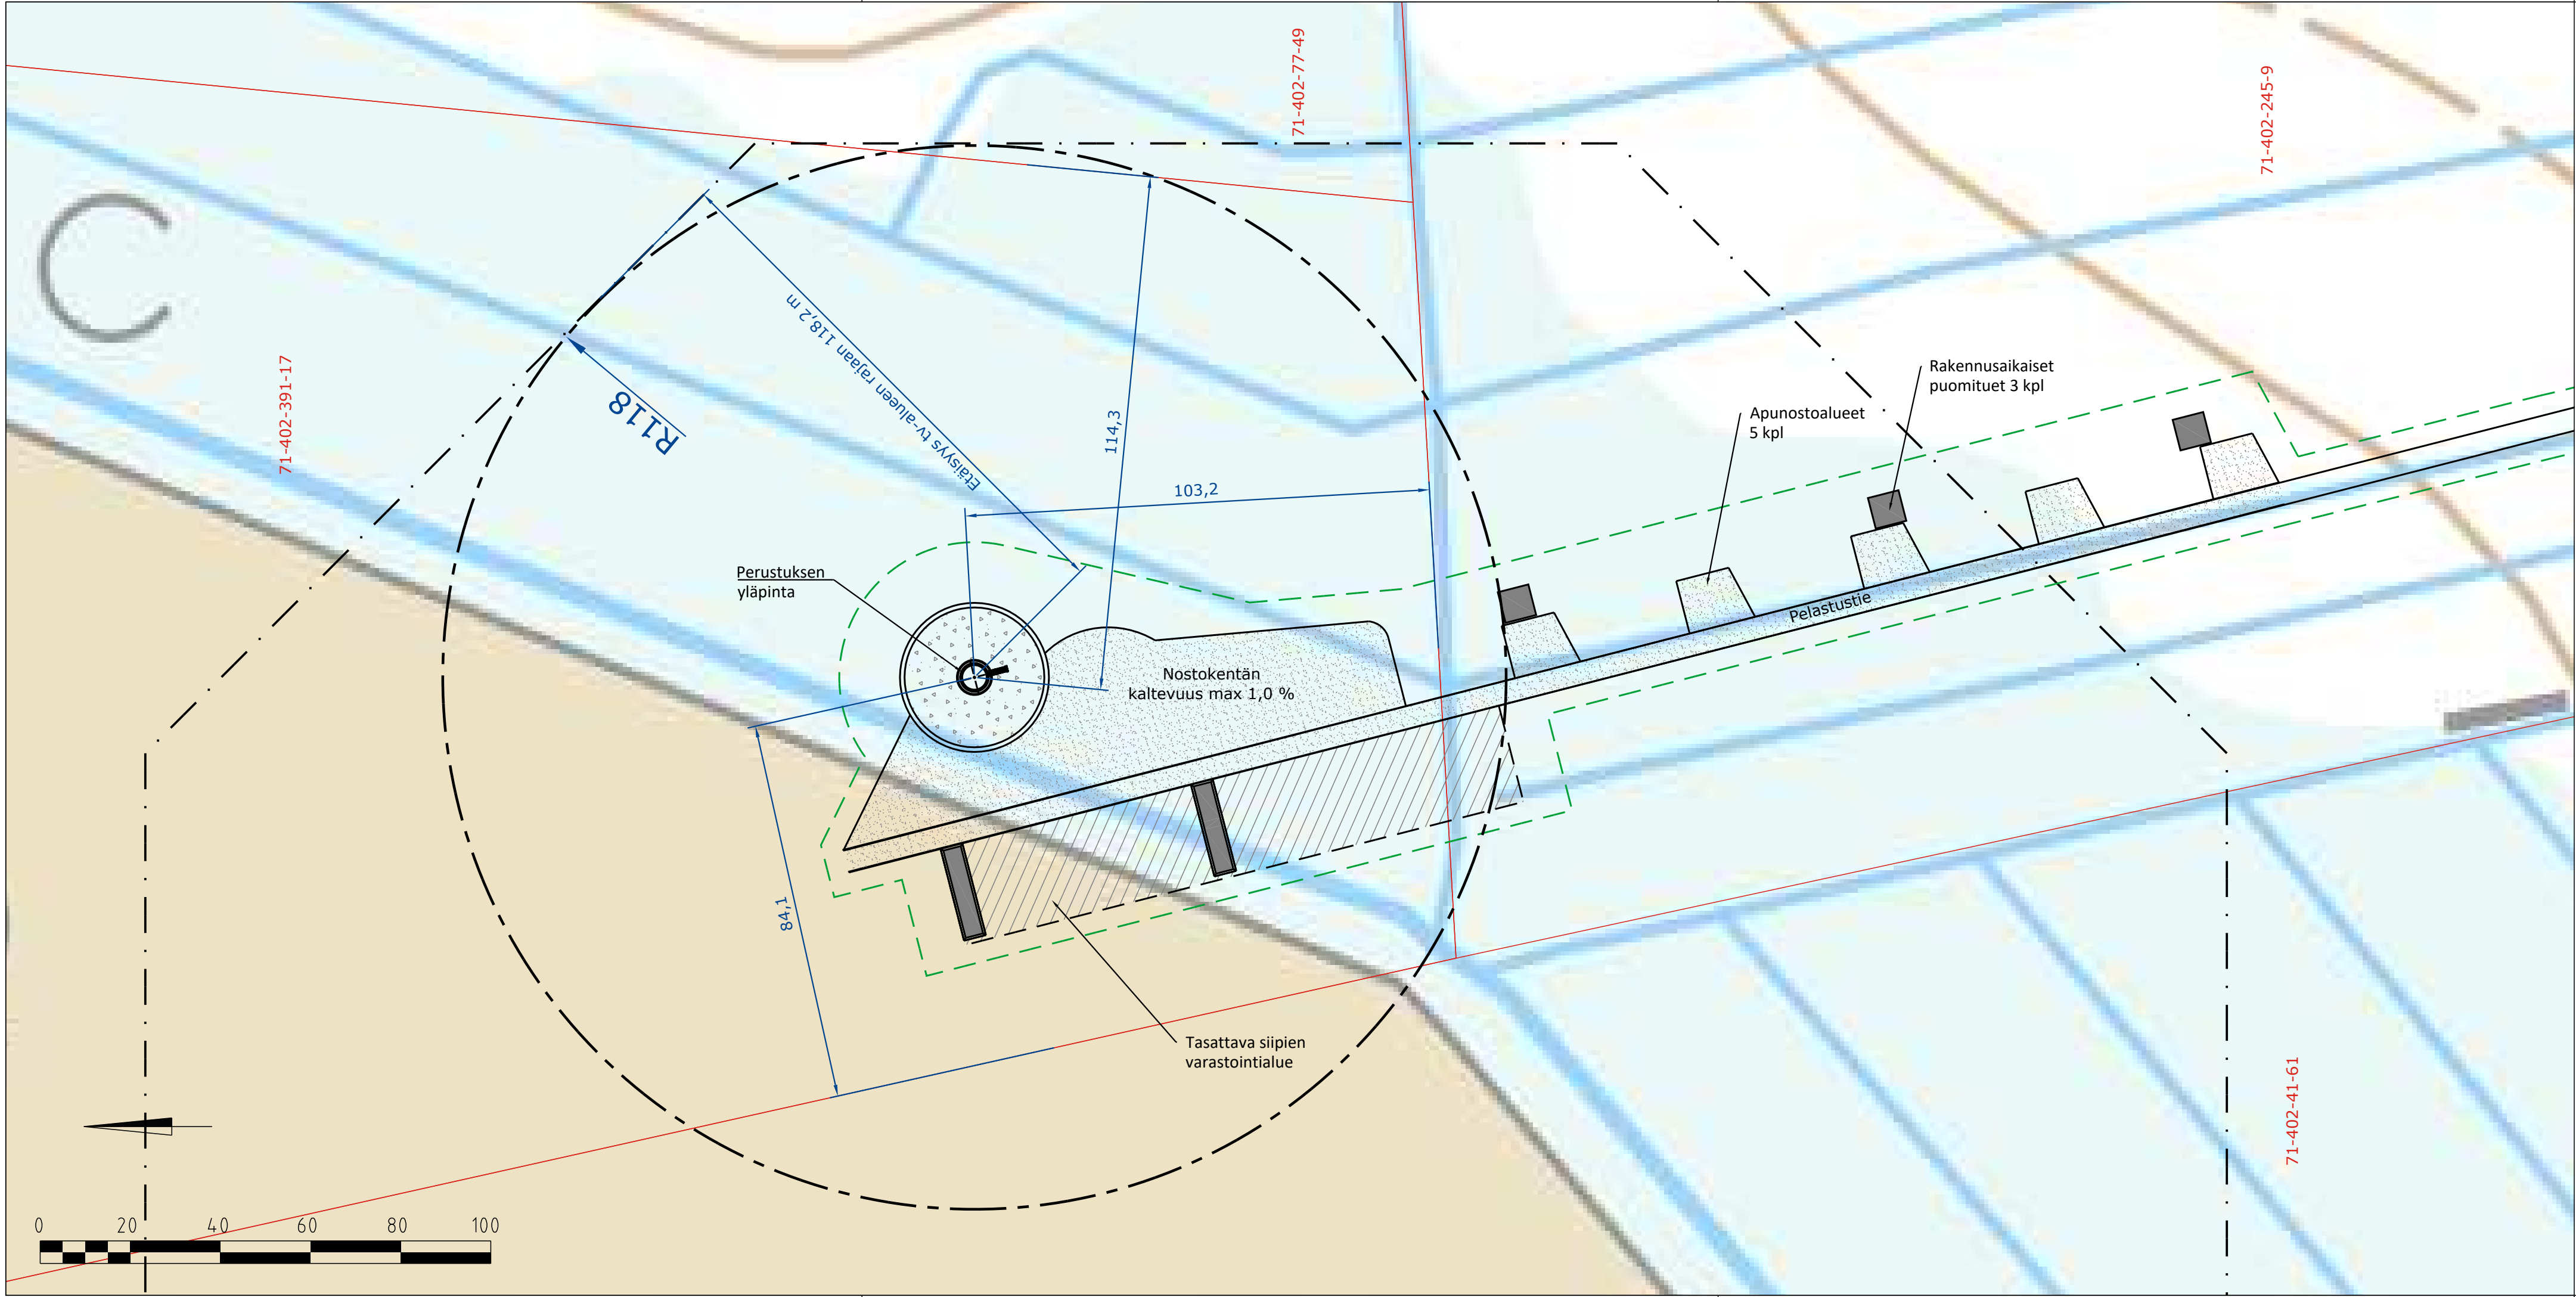

- Tuulivoimaloiden alue
- Huoltopiha (nostokenttä ja kokoamisalue), murskepinta
- Tasattava työnaikainen varastointi-/nostoalue, alue palautuu metsätalousmaaksi rakennusvaiheen jälkeen
- Puusto poiston alue, ohjeellinen. Puusto poistetaan voimalan rakennusvaiheessa. Rakentamattomat alueet palautuvat metsätalousmaaksi rakennusvaiheen jälkeen. Nostoalueen puun poiston rajausta liittyy tiestön puun poistoon.

Tuulivoimalan ympäristön kuivatus ja pintavesien johtaminen suunnitellaan yksityiskohtaisesti rakennussuunnittelun yhteydessä.

- Voimalapaikka 37 (ETRS89-TM35fin / N2000)
- koordinaatit: X = 437535,77 Y = 7109633,95
 - perustuksen yläpinta: noin +107,00
 - tuulivoimalan enimmäiskorkeus 300 m

Kaupunginosa/Kylä 402		Kortteli/Tila 41:61 / 77:49 / 391:17 / 245:9	Tontti/rno Viranomaisten merkintöjä
Rakennuksen numero/Rakennusten numerot/Rakennustunnus/Rakennustunnukset			
VOIMALA 37			
Rakennustoimenpide UUDISRAKENNUS		Piirustuslaji PÄÄPIIRUSTUS	Juoks.no
Rakennuskohde Piipsan Tuulivoima Oy Piipsannevan tuulivoimapuisto		Piirustuksen sisältö Asemapiirustus	Mittakaavat 1:1000
HAAPAVESI		Suunnitteluala, työnnumero ja piirustuksen numero	Muutos
FCG Finnish Consulting Group Oy Elektronikkatie 6, 3. krs 90590 Oulu Puh. 0104090 www.fcg.fi		ARK P44613P001 333	
Päiväys 12.1.2022		Tiedosto Q:\Oul\P446\P44613_Puhuri_Piipsa_RL\	
Pääsuunn. Kennet Kurman	Suunn./Piirt. Kari Kreus		A
Hyv. Tuomas Ylimaula	Tarkastaja Leila Väyrynen		S
	Yhteyshenkilö Tuomas Ylimaula		