


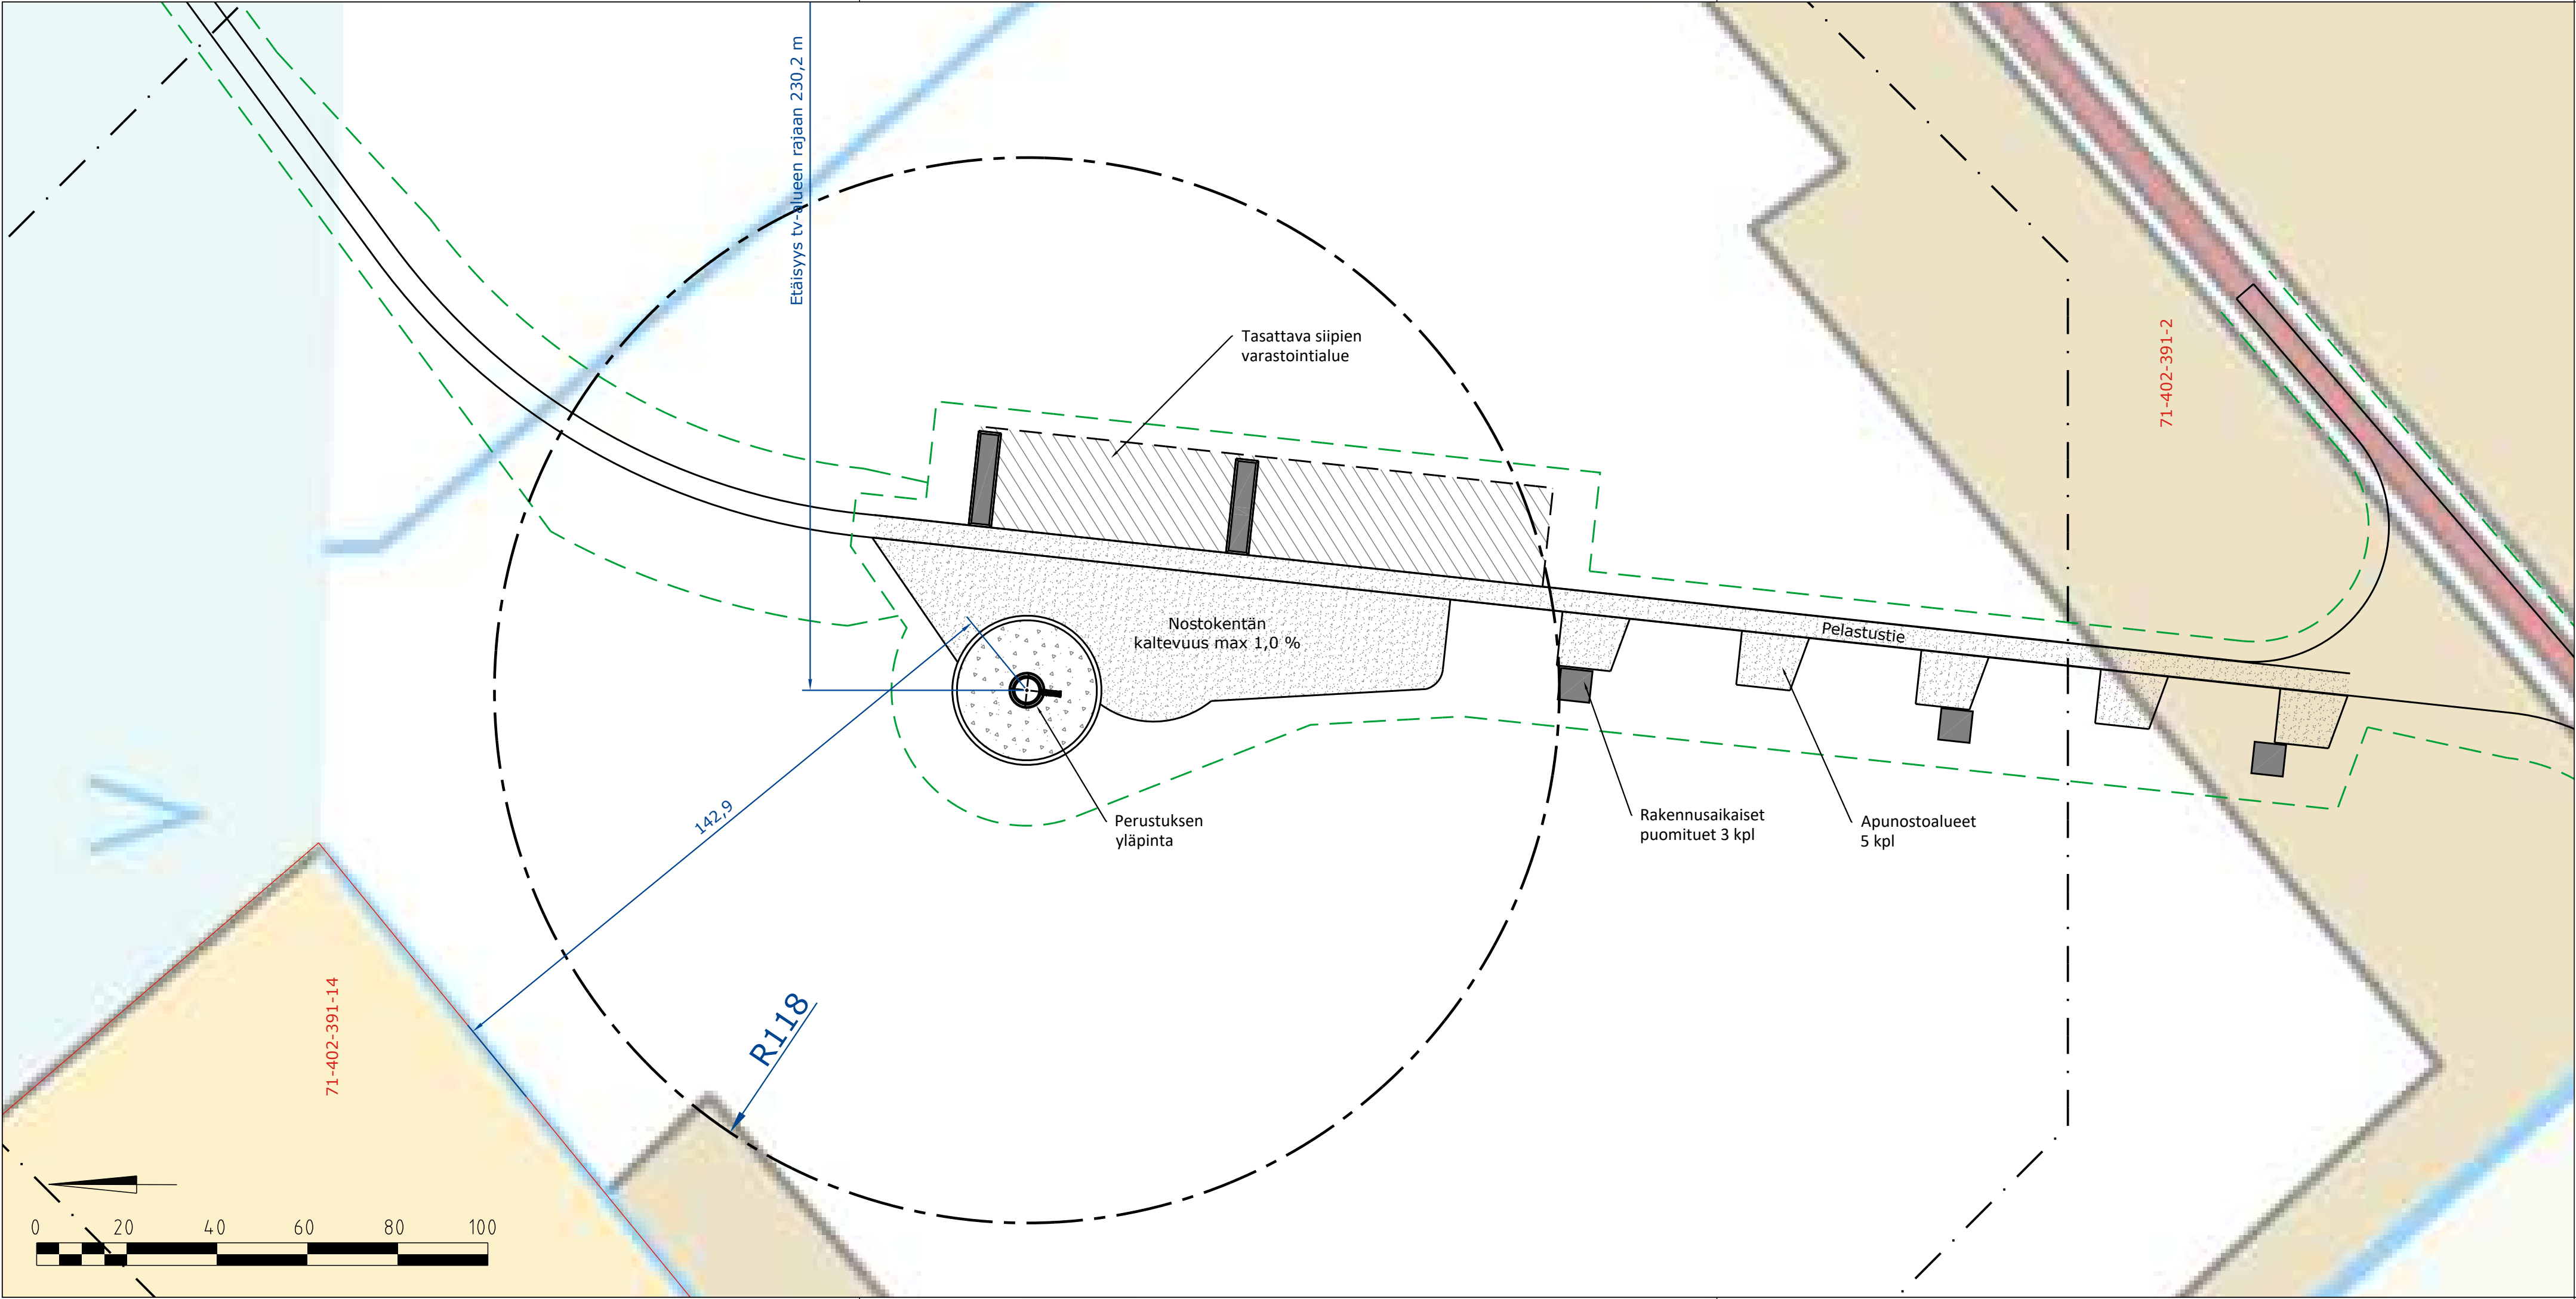

- Tuulivoimaloiden alue
- Huoltopiha (nostokenttä ja kokoamisalue), murskepinta
- Tasattava työnaikainen varastointi-/nostoalue, alue palautuu metsätalousmaaksi rakennusvaiheen jälkeen
- Puusto poiston alue, ohjeellinen. Puusto poistetaan voimalan rakennusvaiheessa. Rakentamattomat alueet palautuvat metsätalousmaaksi rakennusvaiheen jälkeen. Nostoalueen puun poiston rajausta liittyy tiestön puun poistoon.

Tuulivoimalan ympäristön kuivatus ja pintavesien johtaminen suunnitellaan yksityiskohtaisesti rakennussuunnittelun yhteydessä.

- Voimalapaikka 38 (ETRS89-TM35fin / N2000)
- koordinaatit: X = 437816,64 Y = 7111518,62
 - perustuksen yläpinta: noin +102,00
 - tuulivoimalan enimmäiskorkeus 300 m

Kaupunginosa/Kylä 402	Kortteli/Tila 391:2	Tontti/rno	Viranomaisten merkintöjä
Rakennuksen numero/Rakennusten numerot/Rakennustunnus/Rakennustunnukset			
VOIMALA_38			
Rakennustoimenpide UUDISRAKENNUS		Piirustuslaji PÄÄPIIRUSTUS	Juoks.no
Rakennuskohde Piipsan Tuulivoima Oy Piipsannevan tuulivoimapuisto		Piirustuksen sisältö Asemapiirustus	Mittakaavat 1:1000
HAAPAVESI			
Suunnitteluala, työnnumero ja piirustuksen numero			Muutos
ARK P44613P001 334			
Tiedosto Q:\Oul\P446\P44613_Puhuri_Piipsa_RL\			
Päiväys 12.1.2022	Suunn./Piirt. Kari Kreus		A
Pääsuunn. Kennet Kurman	Tarkastaja Leila Väyrynen		S
Hyv. Tuomas Ylimaula	Yhteyshenkilö Tuomas Ylimaula		