


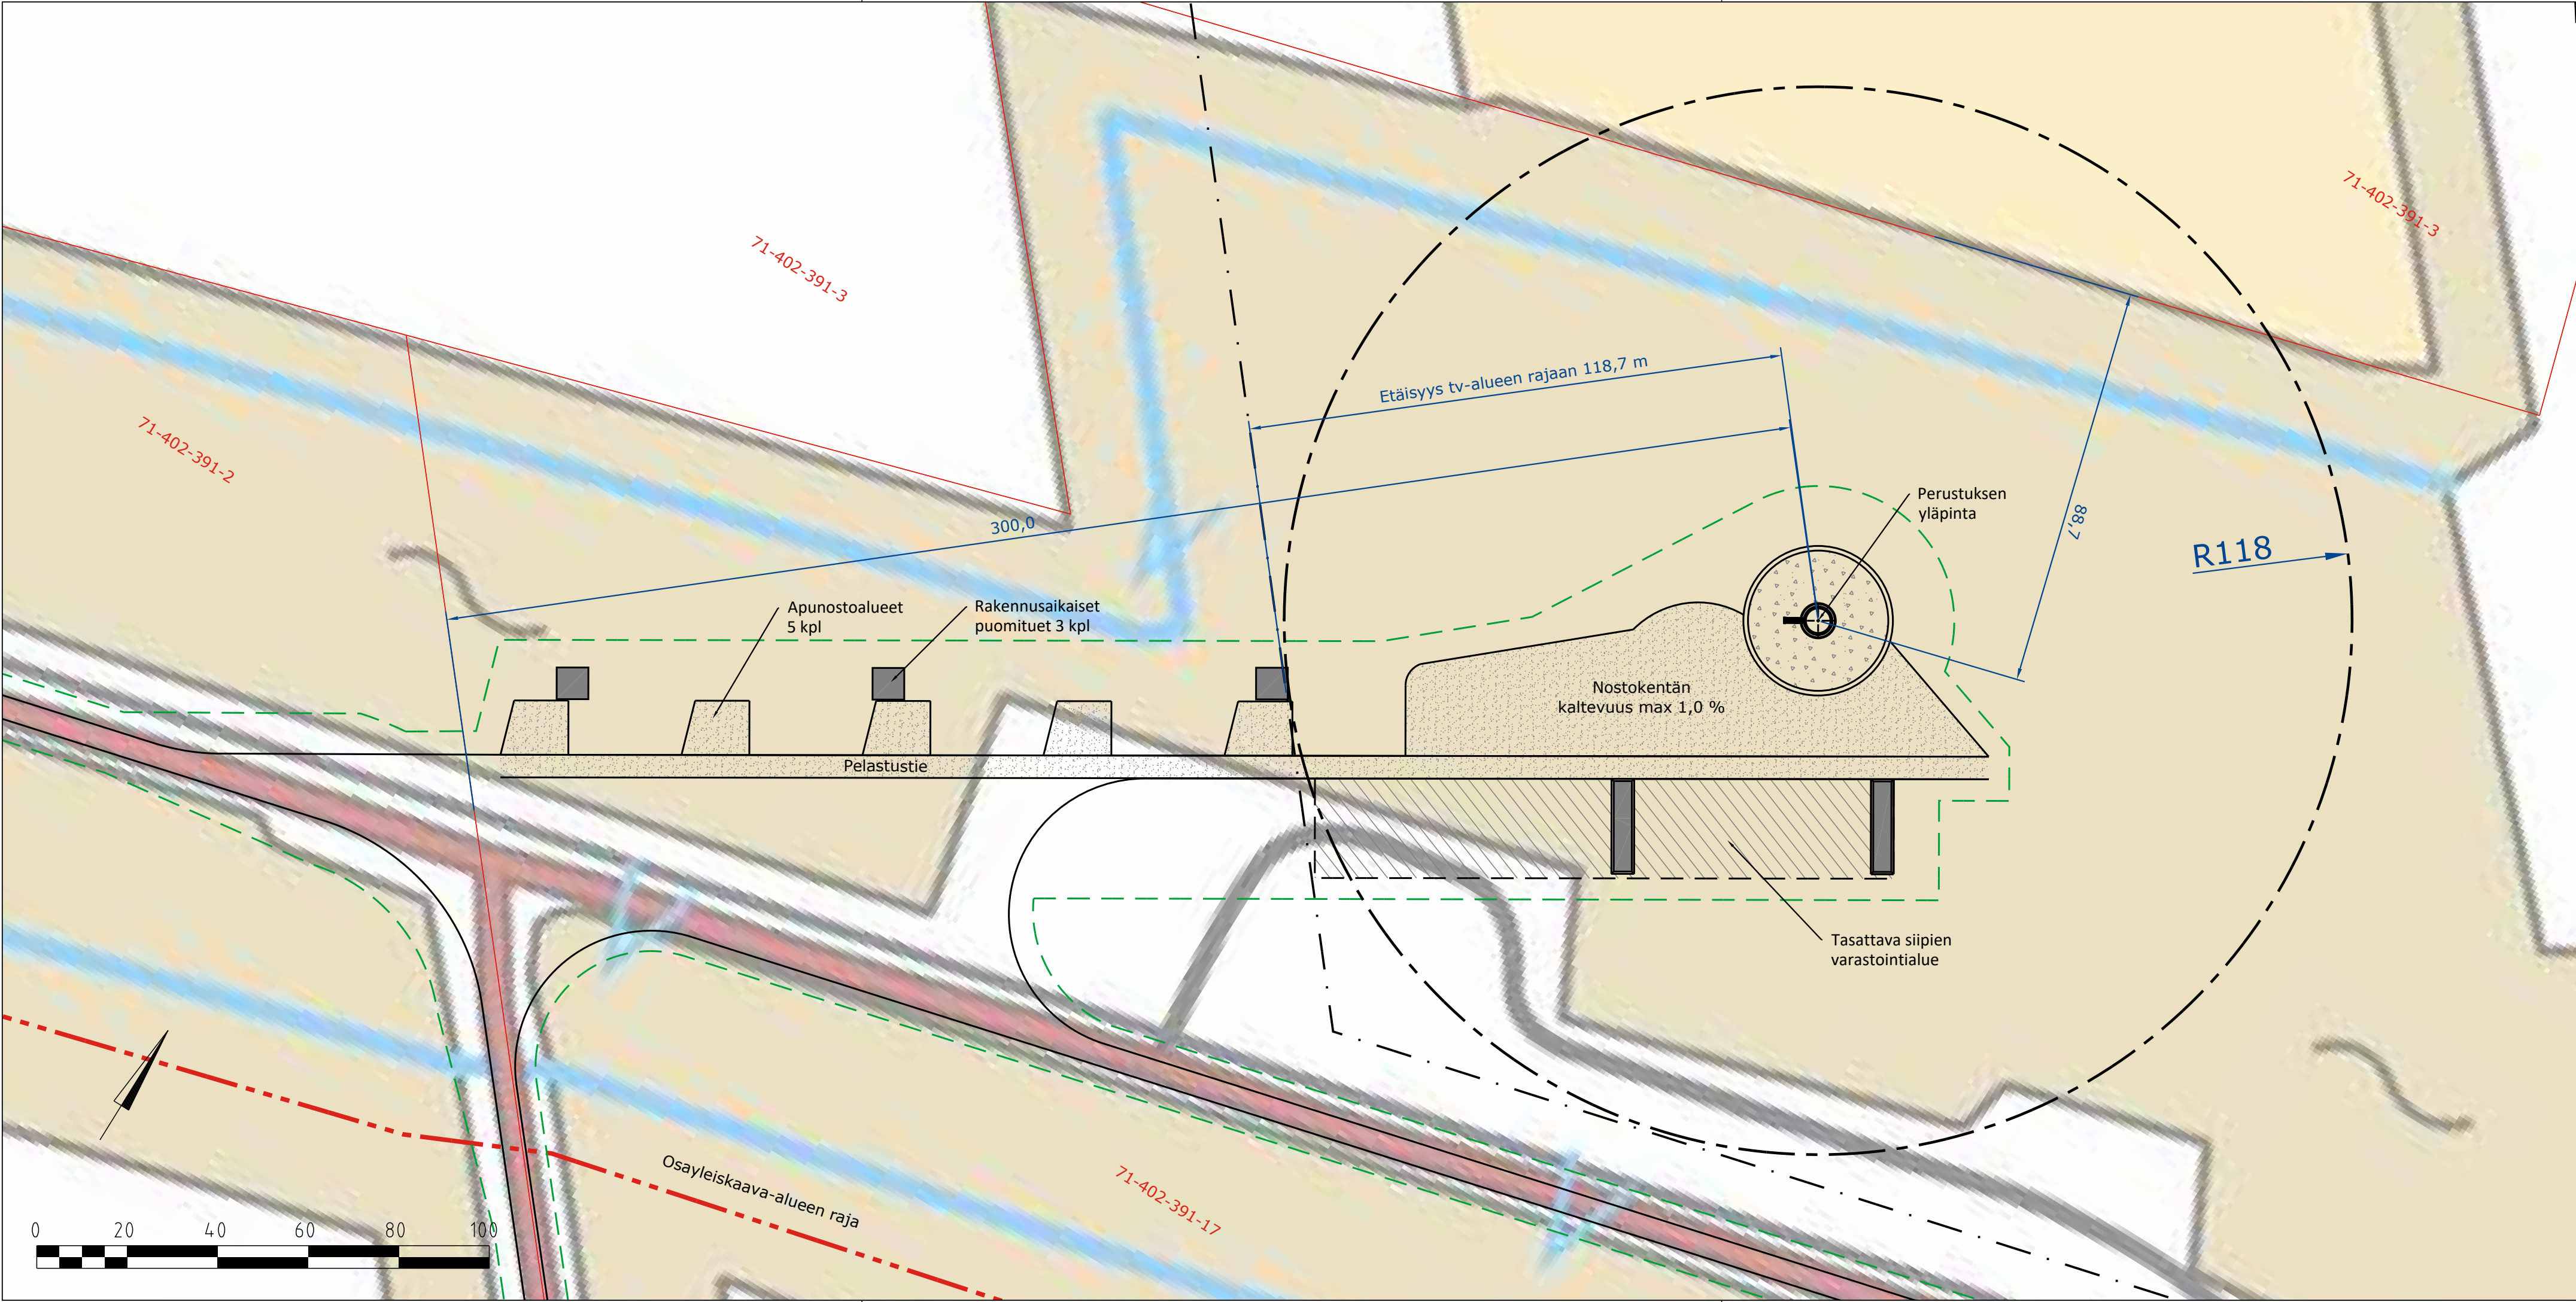

- Tuulivoimaloiden alue
- Huoltopiha (nostokenttä ja kokoamisalue), murskepinta
- Tasattava työnaikainen varastointi-/nostoalue, alue palautuu metsätalousmaaksi rakennusvaiheen jälkeen
- Puusto poiston alue, ohjeellinen. Puusto poistetaan voimalan rakennusvaiheessa. Rakentamattomat alueet palautuvat metsätalousmaaksi rakennusvaiheen jälkeen. Nostoalueen puun poiston rajausta liittyy tiestön puun poistoon.

Tuulivoimalan ympäristön kuivatus ja pintavesien johtaminen suunnitellaan yksityiskohtaisesti rakennussuunnittelun yhteydessä.

Voimalapaikka 2 (ETRS89-TM35fin / N2000)

- koordinaatit: X = 432457,00 Y = 7113755,00
- perustuksen yläpinta: noin +103,5
- tuulivoimalan enimmäiskorkeus 300 m

Kaupunginosa/Kylä 402	Kortteli/Tila 391:3 / 391:17	Tontti/rno	Viranomaisten merkintöjä
Rakennuksen numero/Rakennusten numerot/Rakennustunnus/Rakennustunnukset			
VOIMALA 2			
Rakennustoimenpide UUDISRAKENNUS		Piirustuslaji PÄÄPIIRUSTUS	Juoks.no
Rakennuskohde Piipsan Tuulivoima Oy Piipsannevan tuulivoimapuisto		Piirustuksen sisältö Asemapiirustus	Mittakaavat 1:1000
HAAPAVESI			
FCG Finnish Consulting Group Oy Elektronikkatie 6, 3. krs 90590 Oulu Puh. 0104090 www.fcg.fi		Suunnitteluala, työnnumero ja piirustuksen numero ARK P44613P001 301	Muutos
Päiväys 1.6.2022 Pääsuunn. Kennet Kurman Hyv. Tuomas Ylimaula		Tiedosto Q:\Oul\P446\P44613_Puhuri_Piipsa_RL\ Suunn./Piirt. Kari Kreus Tarkastaja Leila Väyrynen Yhteyshenkilö Tuomas Ylimaula	A S