


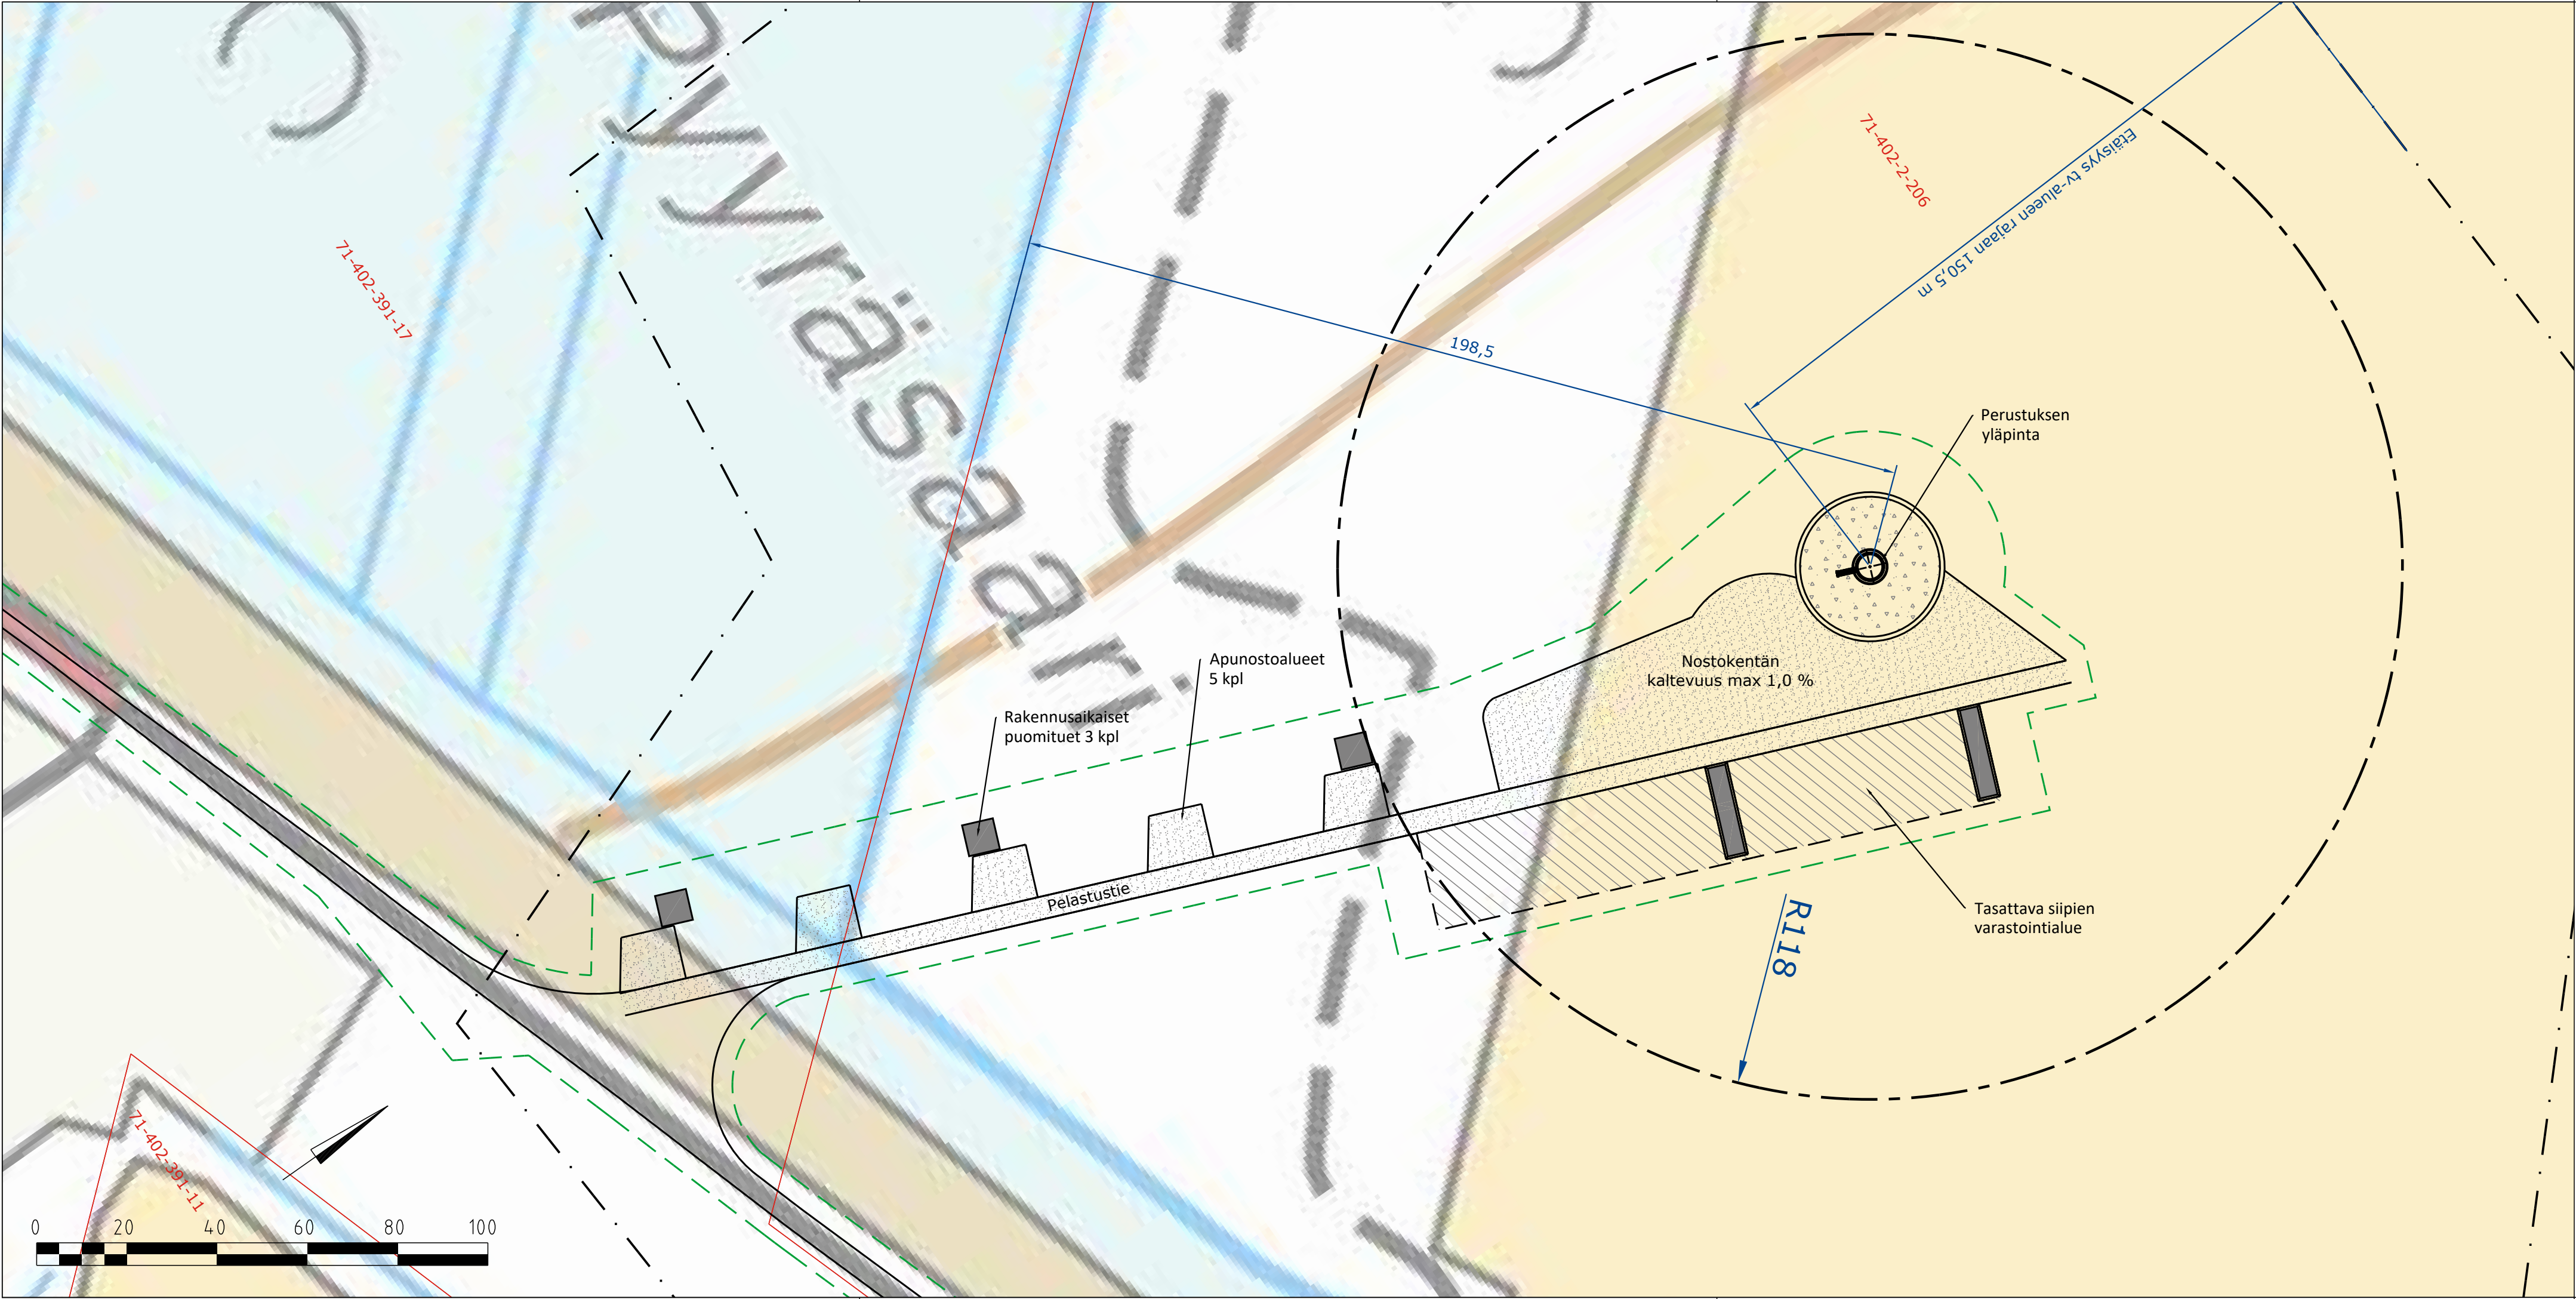

- Tuulivoimaloiden alue
- Huoltopiha (nostokenttä ja kokoamisalue), murskepinta
- Tasattava työnaikainen varastointi-/nostoalue, alue palautuu metsätalousmaaksi rakennusvaiheen jälkeen
- Puusto poiston alue, ohjeellinen. Puusto poistetaan voimalan rakennusvaiheessa. Rakentamattomat alueet palautuvat metsätalousmaaksi rakennusvaiheen jälkeen. Nostoalueen puun poiston rajausta liittyy tiestön puun poistoon.

Tuulivoimalan ympäristön kuivatus ja pintavesien johtaminen suunnitellaan yksityiskohtaisesti rakennussuunnittelun yhteydessä.

- Voimalapaikka 31 (ETRS89-TM35fin / N2000)
- koordinaatit: X = 434480,00 Y = 7112095,00
 - perustuksen yläpinta: noin +104,0
 - tuulivoimalan enimmäiskorkeus 300 m

Kaupunginosa/Kylä 402		Kortteli/Tila 2:206	Tontti/rno	Viranomaisten merkintöjä
Rakennuksen numero/Rakennusten numerot/Rakennustunnus/Rakennustunnukset				
VOIMALA 31				
Rakennustoimenpide UUDISRAKENNUS			Piirustuslaji PÄÄPIIRUSTUS	Juoks.no
Rakennuskohde Piipsan Tuulivoima Oy Piipsannevan tuulivoimapaisto			Piirustuksen sisältö Asemapiirustus	Mittakaavat 1:1000
HAAPAVESI			Suunnitteluala, työnnumero ja piirustuksen numero	Muutos
FCG FCG Finnish Consulting Group Oy Elektronikkatie 6, 3. krs 90590 Oulu Puh. 0104090 www.fcg.fi			ARK P44613P001 327	
Päiväys 1.6.2022			Tiedosto Q:\Oul\P446\P44613_Puhuri_Piipsa_RL\	
Pääsuunn. Kennet Kurman			Suunn./Piirt. Kari Kreus	A
Hyv. Tuomas Ylimaula			Tarkastaja Leila Väyrynen Yhteyshenkilö Tuomas Ylimaula	S