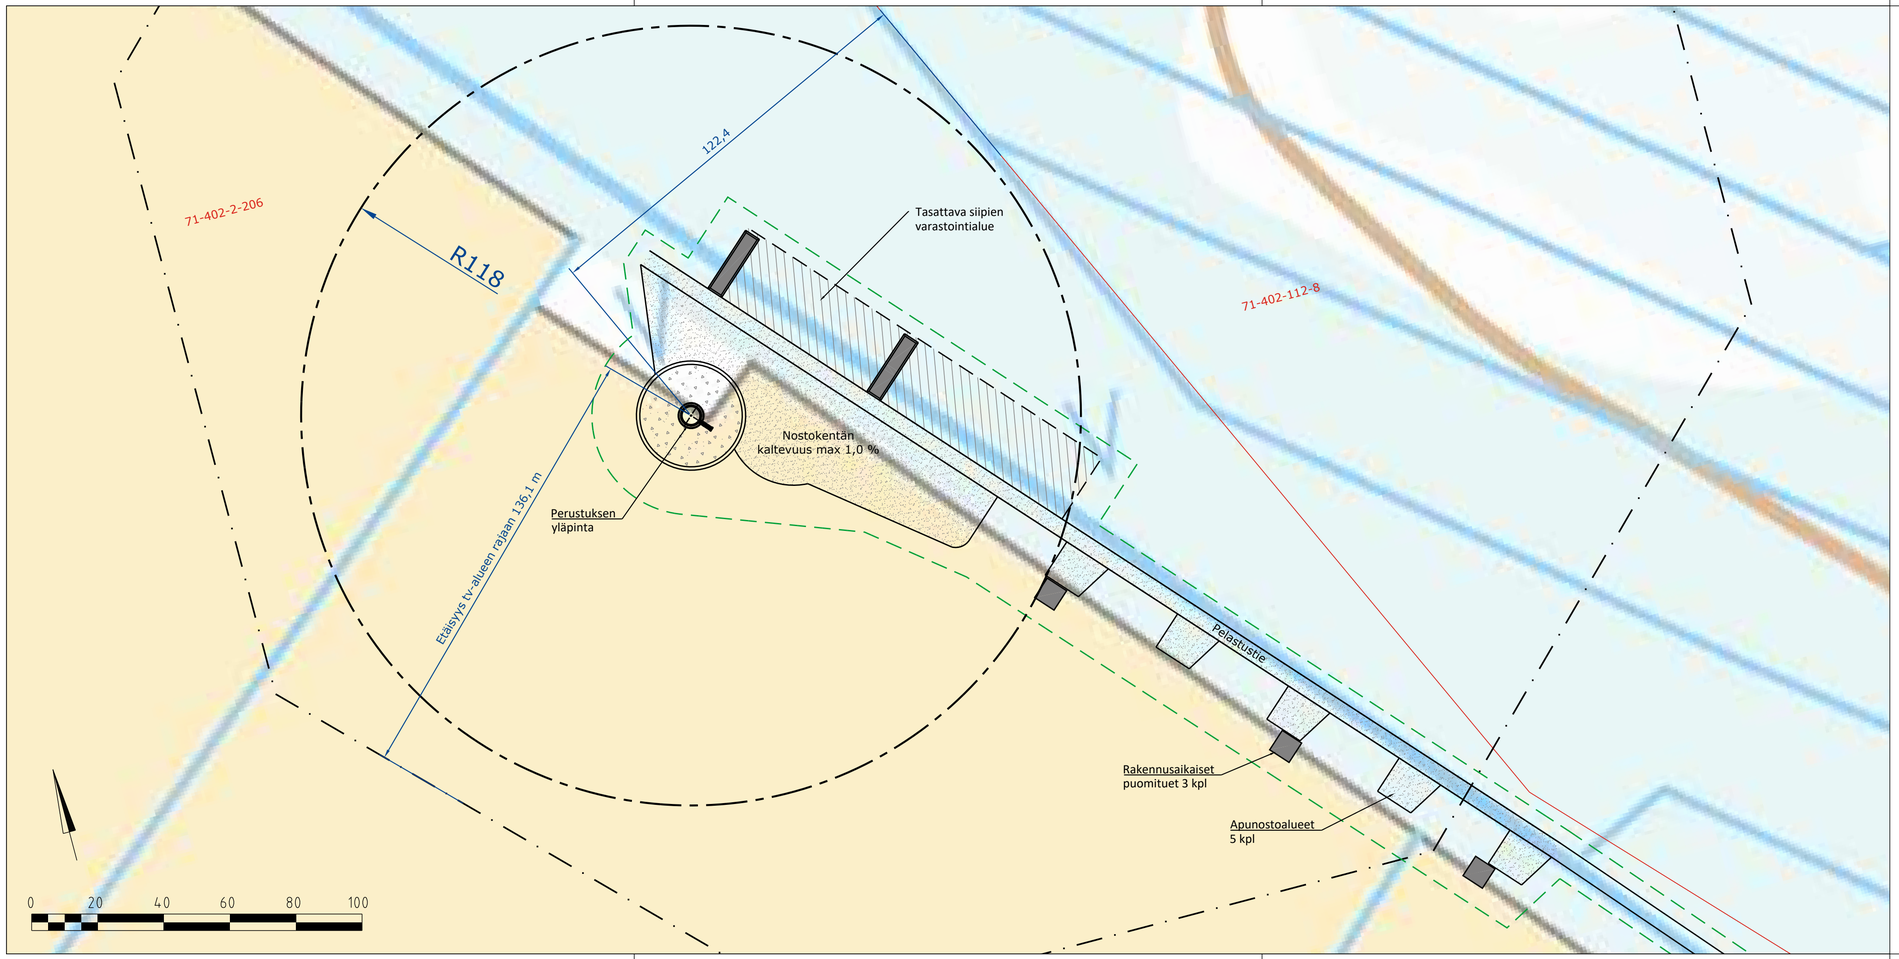


Tuulivoimaloiden alue

Huoltopiha (nostokenttä ja kokoamisalue), murskepinta

Tasattava työnaikainen varastointi-/nostoalue, alue palautuu metsätalousmaaksi rakennusvaiheen jälkeen

Puusto poiston alue, ohjeellinen. Puusto poistetaan voimalan rakennusvaiheessa. Rakentamattomat alueet palautuvat metsätalousmaaksi rakennusvaiheen jälkeen. Nostoalueen puun poiston rajaus liittyy tiestön puun poistoon.

Tuulivoimalan ympäristön kuivatus ja pintavesien johtaminen suunnitellaan yksityiskohtaisesti rakennussuunnittelun yhteydessä.

Voimalapaikka 40 (ETRS89-TM35fin / N2000)

- koordinaatit: X = 433787,00 Y = 7113669,00
- perustuksen yläpinta: noin +103,5
- tuulivoimalan enimmäiskorkeus 300 m

| | | | |
|---|---|---|---|
| Kaupunginosa/Kylä 402 | Kortteli/Tila 2:206 | Tontti/rno | Viranomaisten merkintöjä |
| Rakennuksen numero/Rakennusten numerot/Rakennustunnus/Rakennustunnukset VOIMALA_40 | | | |
| Rakennustoimenpide UUDISRAKENNUS | | Piirustuslaji PÄÄPIIRUSTUS | Juoks.no |
| Rakennuskohde Piipsan Tuulivoima Oy Piipsannevan tuulivoimapuisto HAAPAVESI | | Piirustuksen sisältö Asemapiirustus | Mittakaavat 1:1000 |
| FCG Finnish Consulting Group Oy Elektroniikkatie 6, 3. krs 90590 Oulu Puh. 0104090 www.fcg.fi | | Suunnitteluala, työnumero ja piirustuksen numero ARK P44613P001 336 Tiedosto Q:\Oul\P446\P44613_Puhuri_Piipsa_RL\ | Muutos |
| Päiväys 1.6.2022 Pääsuunn. Kennet Kurman Hyv. Tuomas Ylimaula | | Suunn./Piirt. Kari Kreus Tarkastaja Leila Väyrynen Yhteyshenkilö Tuomas Ylimaula | A S |