


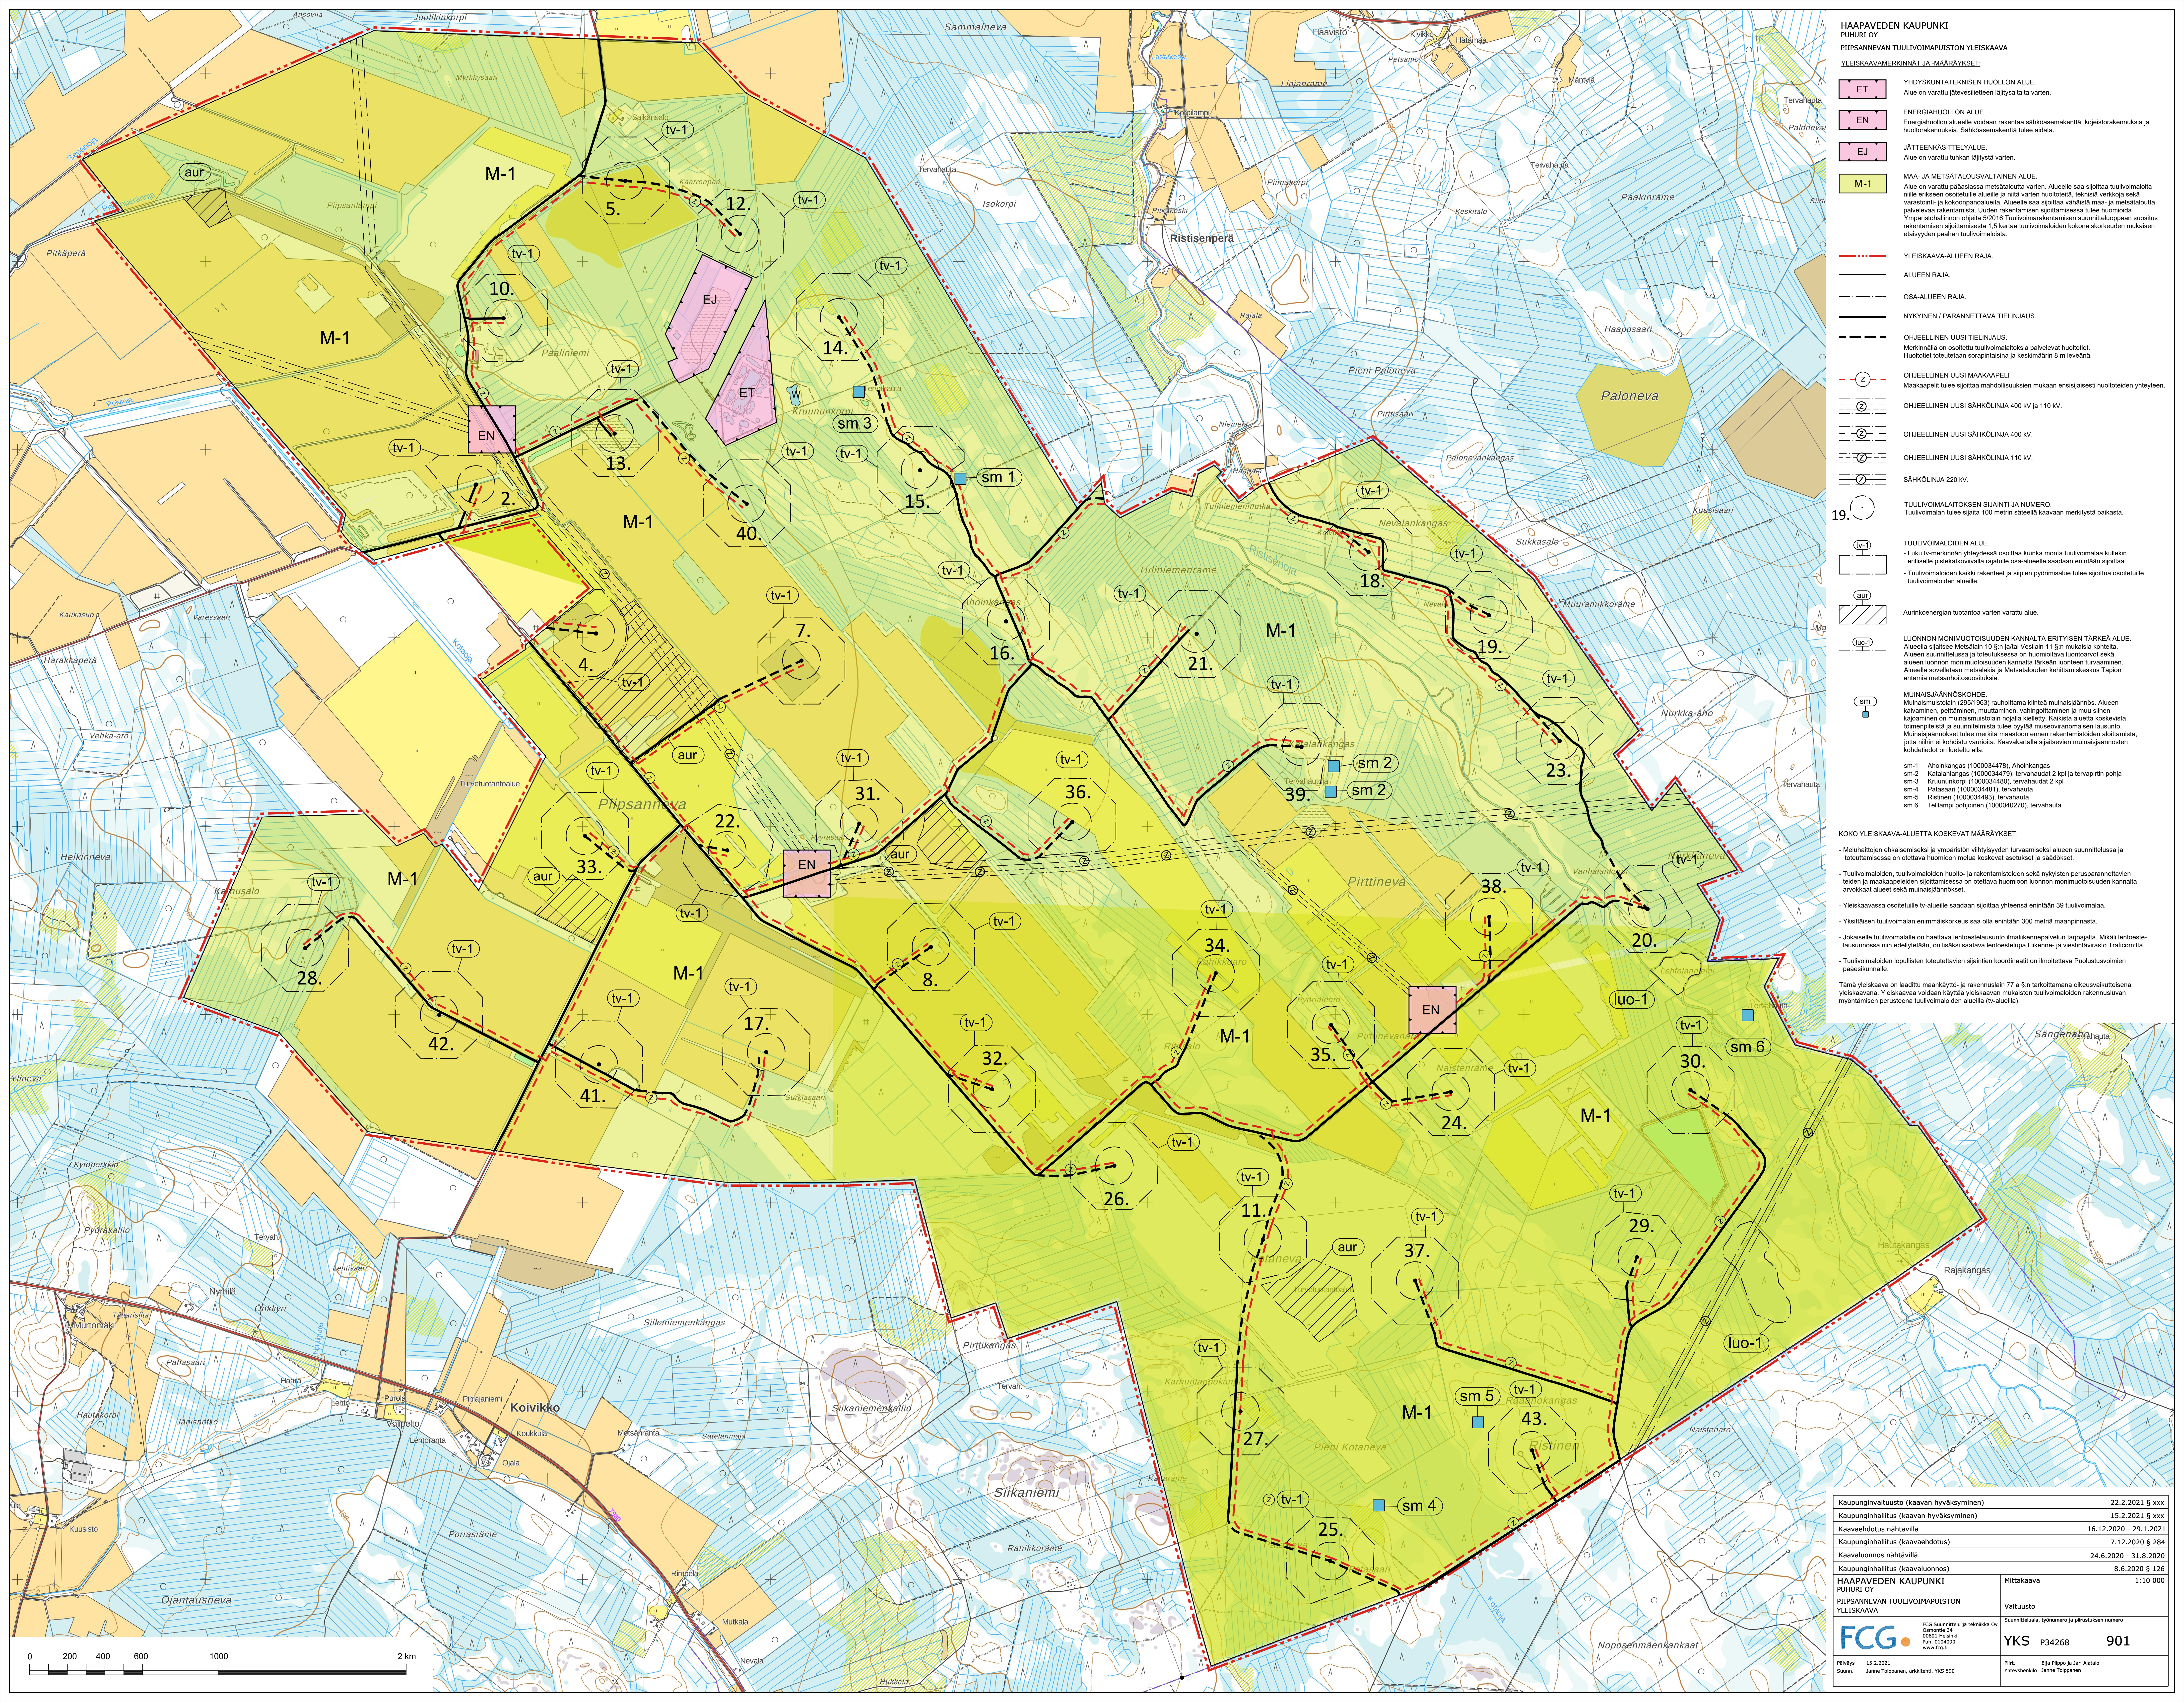

- HAAPAVEDEN KAUPUNKI**
PUHURI OY
PIIPSANNEVAN TUULIVOIMAPUUSTON YLEISKAAVA
- YLEISKAAVAMERKINNÄT JA -MÄÄRÄYKSET:**
- ET** YHDYSKUNTATEKNISEN HUOLLON ALUE.
Alue on varattu jätevesiliittelyn läilyksille varten.
 - EN** ENERGIAMUUTOKSEN ALUE.
Energiamuutoksen alueelle voidaan rakentaa sähköasemakenttä, joestorakennuksia ja huoltorakennuksia. Sähköasemakenttä tulee aidata.
 - EJ** JÄTTEENKÄSITTELYALUE.
Alue on varattu tuhkan läilyksille varten.
 - M-1** MAA- JA METSÄTALOUSVALTAINEN ALUE.
Alue on varattu pääasissa metsätaloutta varten. Alueella saa sijoittaa tuulivoimaloita, niille erikseen osoitettuihin alueisiin ja niille varten huoltoita, teknisiä verkkoja sekä varustust- ja kokonapponaluita. Alueella saa sijoittaa vähäistä maa- ja metsätaloutta palvelevaa rakentamista. Uuden rakentamisen sijoittamisessa tulee huomioida Ympäristöhallinnon ohjeita 5/2016 Tuulivoimarakentamisen suunnittelupöytäkirjan suositukset rakentamisen sijoittamisesta 1.5 kertaa tuulivoimaloiden kokonaiskorkeuden mukaisen etäisyyden päältä tuulivoimaloista.

- YLEISKAAVA-ALUEEN RAJA.**
- ALUEEN RAJA.**
- OSA-ALUEEN RAJA.**
- NYKYINEN / PARANNETTAVA TIELINJAUS.**
- OHJEELLINEN UUSI TIELINJAUS.**
Merkinnällä on osoitettu tuulivoimalalokissa palvelevat huoltotiet.
Huoltotiet toteutetaan sorjapinnaisina ja keskimäärin 8 m leveinä.
- OHJEELLINEN UUSI MAAKAAPPELI.**
Maaakaapeli tulee sijoittaa mahdollisuuksien mukaan ensisijaisesti huoltotietien yhteyteen.
- OHJEELLINEN UUSI SÄHKÖLINJA 400 kV ja 110 kV.**
- OHJEELLINEN UUSI SÄHKÖLINJA 400 kV.**
- OHJEELLINEN UUSI SÄHKÖLINJA 110 kV.**
- SÄHKÖLINJA 220 kV.**

- TUULIVOIMALAITOKSEN SUJANTU JA NUMERO.**
Tuulivoimalan tulee sijaita 100 metrin säteellä kaavaan merkitystä paikasta.
- TUULIVOIMALOIDEN ALUE.**
- Luku tv-merkinä on yhteydessä osoittaa kuinka monta tuulivoimalaa kullekin erilliselle pistealokavilalla rajatulle osa-alueella saadaan enintään sijoittaa.
- Tuulivoimaloiden kaikki rakenteet ja siipien pyörimisalue tulee sijoittaa osoitetuille tuulivoimaloiden alueille.
- Aurinkoenergian tuotantoa varten varattu alue.**
- MUINAISJÄÄNNÖSKOHDE.**
Muinaisjäännöskohde (25/1983) rauhoittama kiinteä muinaisjäännös. Alueen kaavamen, peittäminen, muuttaminen, vahingoittaminen ja muu siihen kajaaminen on muinaisjäännöskohdekohtaisesti kielletty. Kaikista alueella olevista muinaisjäännöksistä ja suunnitelmista tulee pyytää muinaisjäännöksen lausunto. Muinaisjäännökset tulee merkitä maaston ennen rakentamistoimen aloittamista, jotta niihin ei kohdistu vaurioita. Kaavakartalla sijaitsevien muinaisjäännöskohdekohtaisesti on luotettu alle.
- sm-1** Ahonkangas (1000034478), Ahonkangas
sm-2 Katalankangas (1000034479), tervahaudat 2 kpl ja tervapitrit pohja
sm-3 Kruununkorpi (1000034480), tervahaudat 2 kpl
sm-4 Palsaanen (1000034491), tervahaudat 2 kpl
sm-5 Ristinen (1000034493), tervahaudat
sm-6 Telliampin pohjoinen (1000040270), tervahaudat

- KOKO YLEISKAAVA-ALUEITA KOSKEVAT MÄÄRÄYKSET:**
- Meluhalitusten ehkäisemiseksi ja ympäristön viihtyvyyden turvaamiseksi alueen suunnittelussa ja toteuttamisessa on otettava huomioon melu koskevat asetukset ja säädökset.
 - Tuulivoimaloiden, tuulivoimaloiden huolto- ja rakentamistoimien sekä nykyisten perusparannettavien teiden ja maaakaapeliiden sijoittamisessa on otettava huomioon luonnon monimuotoisuuden kannalta arvokkaat alueet sekä muinaisjäännökset.
 - Yleiskaavassa osoitetuille tv-alueille saadaan sijoittaa yhteensä enintään 39 tuulivoimalaa.
 - Yksittäisen tuulivoimalan enimmäiskorkeus saa olla enintään 300 metriä maanpinnasta.
 - Jokaiselle tuulivoimalalle on haettava lentotestilausunto ilmailukennäpalvelun tarjoajalta. Mikäli lentotestilausunnossa niin edellytetään, on lisäksi saatava lentotestilupia Liikenne- ja viestiväestöstä Traficomilta.
 - Tuulivoimaloiden lopullisten toteutettavien sijaintien koordinaatit on ilmoitettava Puolustusvoimien pääesikunnalle.
- Tämä yleiskaava on laadittu maankäyttö- ja rakennuslain 77 a §:n tarkoittamana oikeusvaltuutuksena yleiskaavana. Yleiskaava voidaan käyttää yleiskaavan mukaisen tuulivoimaloiden rakennusluvan myöntämisen perusteena tuulivoimaloiden alueilla (tv-alueilla).

Kaupunginvaltuusto (kaavan hyväksyminen)		22.2.2021 § xxx
Kaupunginvaltuusto (kaavan hyväksyminen)		15.2.2021 § xxx
Kaavavaihdos nähtävillä		16.12.2020 - 29.1.2021
Kaupunginvaltuusto (kaavavaihdos)		7.12.2020 § 284
Kaavaluonnos nähtävillä		24.6.2020 - 31.8.2020
Kaupunginvaltuusto (kaavaluonnos)		8.6.2020 § 126
HAAPAVEDEN KAUPUNKI PUHURI OY PIIPSANNEVAN TUULIVOIMAPUUSTON YLEISKAAVA		Mittakaava Valtuusto 1:10 000
FCG Suunnittelu ja tekninen Oy Osoite: 34 00001 Helsinki Puh. 010 4499 www.fcg.fi		YKS P34268 901
Päiväys: 15.2.2021 Suunn.: Janne Tolppanen, arkkitehti, YKS 590		Piir.: Eija Piippo ja Jani Alatalo Yhteyshenkilö: Janne Tolppanen

